


ABASTECIMIENTO DE AGUA		UR HORNIKETA	
RED ABASTECIMIENTO MUNICIPAL	—	UDALAREN UR-HORNIKETA SAREA	—
RED ABASTECIMIENTO DEL ANARBE	—	ANARBEKO UR-HORNIKETA SAREA	—
RED ABASTECIMIENTO PROYECTADO	—	UR-HORNIKETA PROIEKTATUTAKO SAREA	—
DEPOSITO	■	DEPOSITOA	■
DEPOSITO ANARBE	■	ANARBEKO DEPOSITOA	■
CASETA DE BOMBEO	■	BONBEATZEKO ETXOLA	■

DETERMINACIONES EN MATERIA DE COSTAS		KOSTALDEEI BURUZKO ZEHATZAPENAK	
RIBERA DEL MAR	—	ITSASERTZA	—
DESLINDE DEL DOMINIO PÚBLICO MARÍTIMO-TERRESTRE	—	ITSAS-LEHORREKO JABARI PUBLIKOAREN MUGAKETA	—
SERVIDUMBRE PROTECCIÓN DEL DOMINIO PÚBLICO MARÍTIMO-TERRESTRE	—	ITSAS-LEHORREKO JABARI PUBLIKOAREN BABES-ZORTASUNA	—
LÍMITE DE SERVIDUMBRE DE TRÁNSITO	—	BIDE-ZORRAKEN MUGA	—
LÍMITE DE ZONA DE INFLUENCIA	—	ERAGIN-EREMUAREN MUGA	—

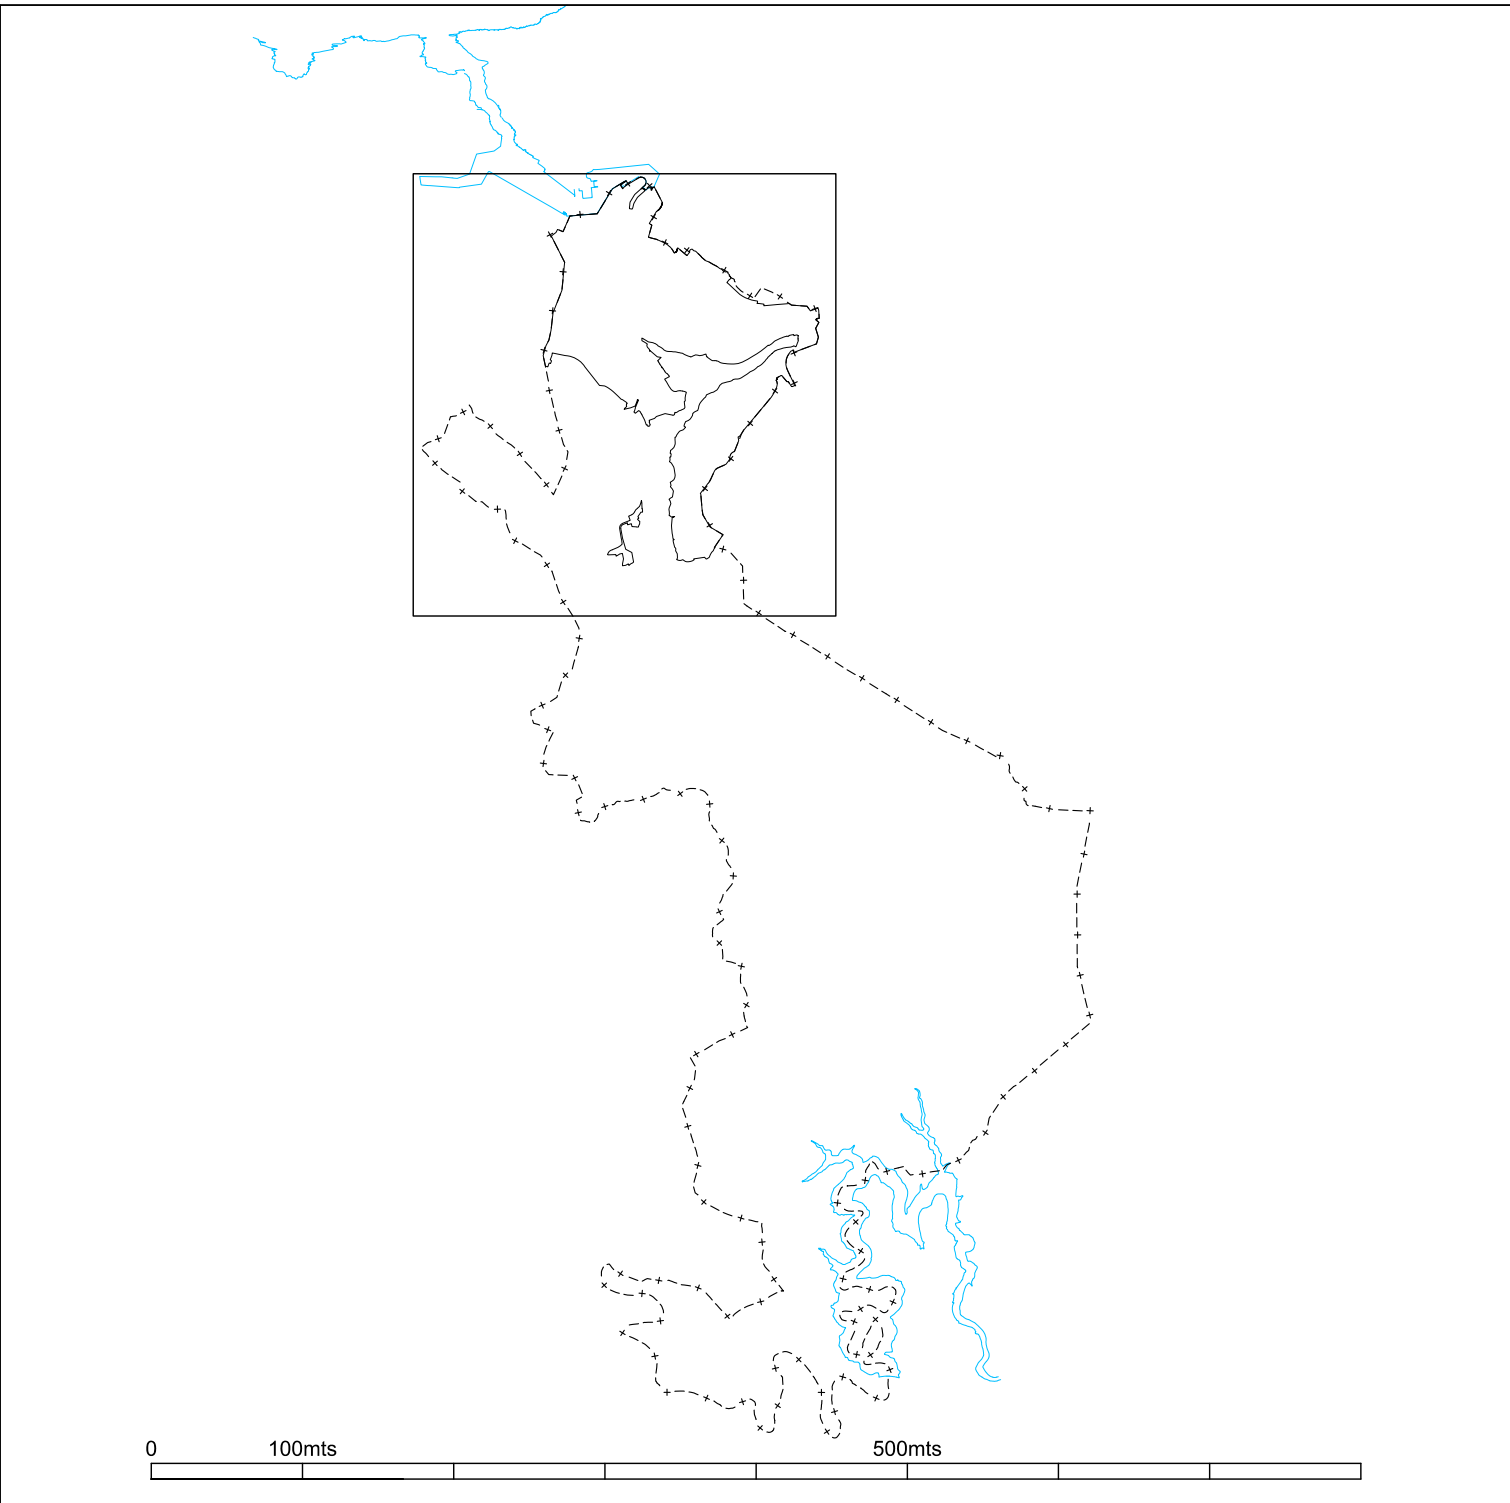

PLAN GENERAL DE ORDENACIÓN URBANA ERRETERIA		HIRI ANTOLAMENDUKO PLAN OROKORRA ERRETERIA	
DICIEMBRE 2025		2025ko ABENDUA	
III. ORDENACIÓN FORMENORIZADA III.4 INFRAESTRUCTURA DE SERVICIOS URBANOS III.4.1 RED GENERAL DE ABASTECIMIENTO DE AGUA		III. ANTOLAMENDU XENATUA III.4 HIRI ZERBITZUEN AZPEGITURA III.4.1 PLANOKA UR-HORNIDURAKO SARE OROKORRA	
ESCALA 1:5.000		ESKALA 1:5.000	
REDACTORES: SANTIGO PENAIBA GARMENDIA, Argiteko MILU AYERDURENDA FORTES, Argiteko PABLO PENAIBA ARRIAS, Argiteko MILU AYERDURENDA FORTES, Argiteko		PROMOTOR: ERRETERAKO UDALA AYUNTAMIENTO DE ERRETERIA	