

ÁREAS DE INTERÉS PARA LA FAUNA	FAUNARENTZAT INTERESGARRIAK DIREN EREMUAK
AIE Y ZONAS DE PROTECCIÓN DE ALIMENTACIÓN DE ESPECIES NICTOFAGAS	IBE ETA ELIKATZEKO BABEGUNEAK
AIE DESMÁN DE LOS PIRINEOS	IBE MUTURLUZE PIRINARRA
AIE VISÓN EUROPEO	IBE BISIÓI EUROPARRIA
AIE SÁBALO	IBE SÁBALO

DETERMINACIONES EN MATERIA DE COSTAS **KOSTALDEEI BURUZZO ZEHATZAPENAK**


RIBERA DEL MAR — TSASERTZA

DESLINDE DEL DOMINIO PÚBLICO MARÍTIMO-TERRESTRE — TSAS-LEHORKORRE JABARI PUBLIKOAREN MUGAKETA

SERVIDUMBRE PROTECCIÓN DEL DOMINIO PÚBLICO MARÍTIMO-TERRESTRE — TSAS-LEHORKORRE JABARI PUBLIKOAREN BABES-ZORTASUNA

LÍMITE DE SERVIDUMBRE DE TRÁNSITO — BIDE-ZORRAREN MUGA

LÍMITE DE ZONA DE INFLUENCIA — ERAGIN-EREMUAREN MUGA

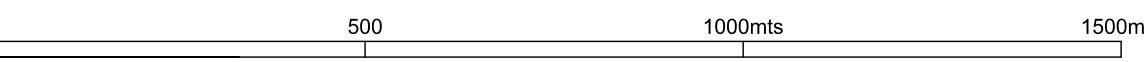

PLAN GENERAL DE ORDENACIÓN URBANA ERRETERIA	HIRI ANTOLAMENDUKO PLAN OROKORRA ERRETERIA
--	---

DICIEMBRE 2025

2025ko ABENDUA

IV. CONDICIONANTES SUPERPUESTOS A LA ORDENACIÓN URBANÍSTICA IV. HIRIGINTZA ANTOLAMENDUARI GAINJARRITAKO BALDINTZAK

PLANO IV.1 IV.1 PLANO A

ÁREAS DE INTERÉS FAUNÍSTICO FAUNAREN INTERESEKO EREMUAK

ESCALA 1:10.000 1:10.000 ESKALA

REDUCTORES:	EDAZLE TALDEA	PROMOTOR:	SUSTATZAR
-------------	---------------	-----------	-----------

74

SANTAGO PERALTA GARCENDEA, Arquitecto.
MANU ARRIJABARRENA FLOREZ, Arquitecto.
ROBERTO DIAZ RODRIGUEZ, Arquitecto.

MIGUEL IÑIGO ITURBID, Abogado.	AYUNTAMIENTO DE CORRIENTERA
--------------------------------	-----------------------------