

ARBOLES PROTEGIDOS ZUHATZ BARESTUAK

DETERMINACIONES EN MATERIA DE COSTAS **KOSTALDEEI BURUZKO ZEHAZTAPENAK**


RIBERA DEL MAR ITSASERTZA

DESLINDE DEL DOMINIO PÚBLICO MARÍTIMO-TERRESTRE ITSAS-LEHORREKO JABARI PUBLIKOAREN MUGAKETA

SERVIDUMBRE PROTECCIÓN DEL DOMINIO PÚBLICO MARÍTIMO-TERRESTRE ITSAS-LEHORREKO JABARI PUBLIKOAREN BABES-ZORTASUNA

LÍMITE DE SERVIDUMBRE DE TRÁNSITO BIDE-ZORRAREN MUGA

LÍMITE DE ZONA DE INFLUENCIA ERAGIN-EREMUAREN MUGA

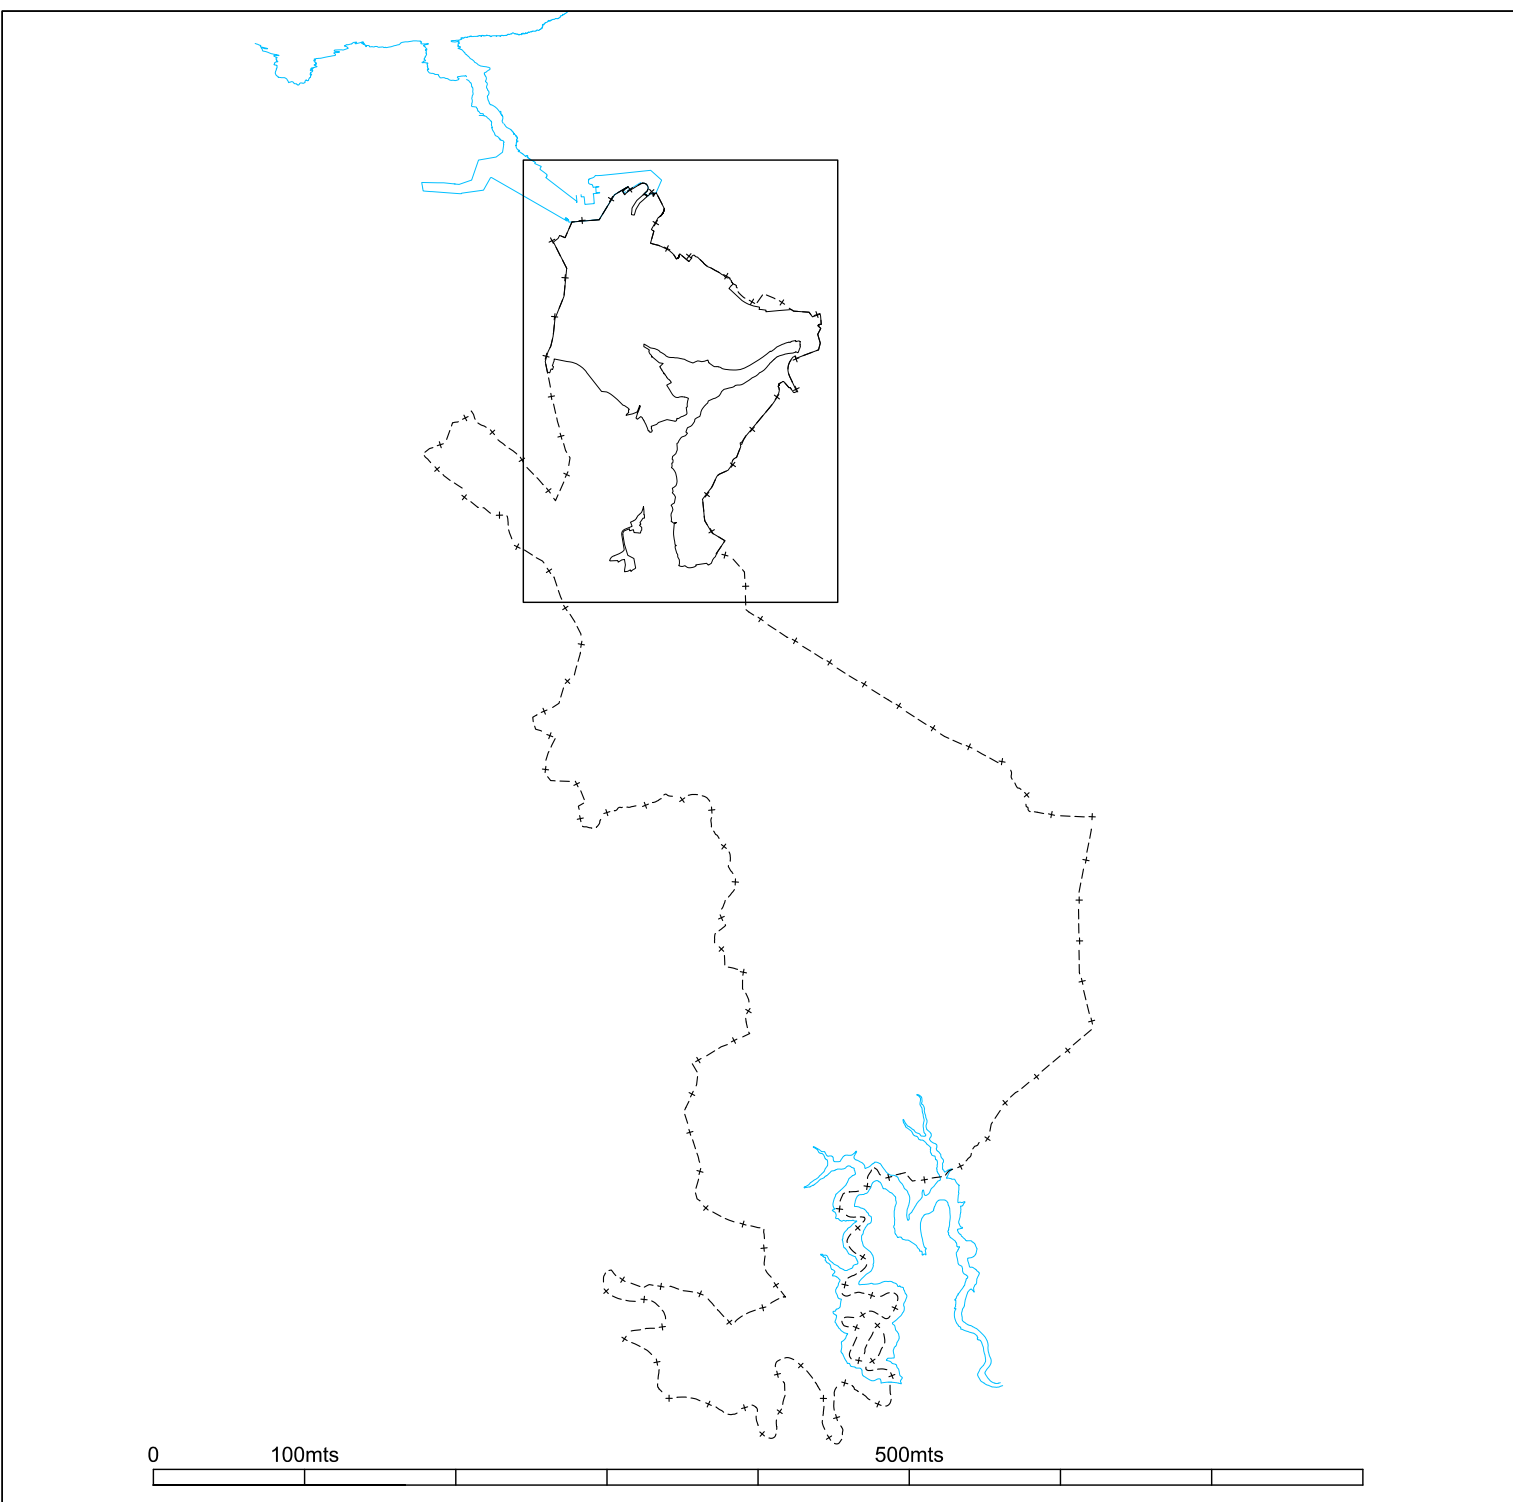

PLAN GENERAL DE ORDENACIÓN URBANA
ERRENTERIA

DICIEMBRE 2025

HIRI ANTOLAMENDUKO PLAN OROKORRA
ERRENTERIA

2025ko ABENDUA

IV. CONDICIONANTES SUPERPUESTOS A LA ORDENACIÓN URBANÍSTICA

PLANO IV.3

ÁRBOLES DE INTERÉS LOCAL

ESCALA 1:5.000

IV. HIRIGINTZA-ANTOLAMENDUARI GAINIARRITAKO BALDINTZAK

IV.3 PLANOA

TOKIKO INTERESEKO ZUHATZAK

1:5.000 ESKALA

REDACTORES:

IAIAL E TALDEA:

PROMOTOR:

SUSTATZALEA:

SANTIAGO PERALBA GARMENEGIA, Arquitecto
MAYU ARRIUABARRENA FLORES, Arquitecta
IRIO PERALBA ARRIABE, Arquitecta
MUEL BORDOJO TURBOSO, Abogado

ERRENTERIAKO UDALA
AYUNTAMIENTO DE ERRENTERIA