


INFRAESTRUCTURA VERDE	AZPIGITURA BERDEA
AIAKO-HARRIA	AIAKO-HARRIA
ZONA PERIFÉRICA DE PROTECCIÓN DEL PARQUE NATURAL AIAKO-HARRIA	AIAKO-HARRIA PARKE NATURALAREN BABES-EREMU PERIFERIKOA
PARQUE LAU-HAZETA	LAU-HAZETA PARKEA
CORREDOR MUNICIPAL AIAKO-HARRIA LAU-HAZETA	AIAKO-HARRIA LAU-HAZETA UDAL KORRIDOREA

ÁREAS DE INTERÉS PAISAJÍSTICO  PAISAJA-INTERESEKO EREMUAK

DETERMINACIONES EN MATERIA DE COSTAS	KOSTALDEEBI BURUZKO ZEHAZTAPENAK
RIBERA DEL MAR	ITSASERTZA
DESLINDE DEL DOMINIO PÚBLICO MARÍTIMO-TERRESTRE	ITSAS-LEHORREKO JABARI PUBLIKOAREN MUGAKETA
SERVIDUMBRE PROTECCIÓN DEL DOMINIO PÚBLICO MARÍTIMO-TERRESTRE	ITSAS-LEHORREKO JABARI PUBLIKOAREN BABES-ZORTASUNA
LÍMITE DE SERVIDUMBRE DE TRÁNSITO	BIDE-ZOKIAREN MUGA
LÍMITE DE ZONA DE INFLUENCIA	ERAGIN-EREMUAREN MUGA



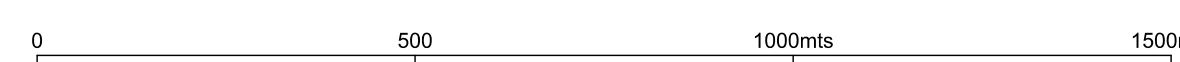

PLAN GENERAL DE ORDENACIÓN URBANA ERRENTERIA	HIRI ANTOLAMENDUKO PLAN OROKORRA ERRENTERIA
---	--

DICIEMBRE 2022

2025ko ABENDUA

IV. CONDICIONANTES SUPERPUESTOS A LA ORDENACIÓN URBANÍSTICA IV. HIRIGINTZA-ANTOLAMENDUARI GAINJARRITAKO BALDINTZAK

<p><b>PLANO IV.4</b>  <b>INFRAESTRUCTURA VERDE.</b>  <b>ÁREAS DE INTERÉS PAISAJÍSTICO</b></p>	<p><b>IV.4 PLANOA</b>  <b>AZPIEGIATURA BERDEA.</b>  <b>PAISAIA-INTERESEKO EREMUAK</b></p>
<p>ESCALA 1:10.000</p>	<p>1:10.000 ESKALA</p>

MIDACTORES:	EIZABE TALDEA	PROYECTOS: SUBSTANZIA
<p>SANTIGO PERALTA GARDINER. Arquitecto.          MANU ARRIZABARRENA FLOREZ. Arquitecto.          PEDRO PERALTA ARRIAGA. Arquitecto.          MANU URIBESCU TUGESCU. Abogado.</p> 		 <p>ERRENBERGAKO LEIALA          AYUNTAMIENTO DE ERRENBERIA</p>