


ÁREAS ACÚSTICAS		EREMU AKUSTIKOAK	
USO RESIDENCIAL	BIZITEGI-ERABILERAKO	INDUSTRIA-ERABILERAKO	INDUSTRIA-ERABILERAKO
USO INDUSTRIAL	INDUSTRIA-ERABILERAKO	KOMUNITATEAREN EKIPAMENDUAREN ERABILERAKO	KOMUNITATEAREN EKIPAMENDUAREN ERABILERAKO
USO DE EQUIPAMIENTO COMUNITARIO	KOMUNITATEAREN EKIPAMENDUAREN ERABILERAKO	KOMUNIKAZIÓEN SISTEMA OROKORRA (BIDEAK)	KOMUNIKAZIÓEN SISTEMA OROKORRA (BIDEAK)
SISTEMA GENERAL DE COMUNICACIONES (VIARIO)	KOMUNIKAZIÓEN SISTEMA OROKORRA (BIDEAK)	KOMUNIKAZIÓEN SISTEMA OROKORRA (TRENBIDEA)	KOMUNIKAZIÓEN SISTEMA OROKORRA (TRENBIDEA)
SISTEMA GENERAL DE COMUNICACIONES (FERROVIARIO)	KOMUNIKAZIÓEN SISTEMA OROKORRA (TRENBIDEA)		

DETERMINACIONES EN MATERIA DE COSTAS		KOSTALDEEI BURUZKO ZEHAZTAPENAK	
RIBERA DEL MAR	ITSASERTZA	DESLINDE DEL DOMINIO PÚBLICO MARÍTIMO-TERRESTRE	ITSAS-LEHORREKO JABARI PUBLIKOAREN MUGAKETA
DESINDE DEL DOMINIO PÚBLICO MARÍTIMO-TERRESTRE	ITSAS-LEHORREKO JABARI PUBLIKOAREN MUGAKETA	SERVIDUMBRE PROTECCIÓN DEL DOMINIO PÚBLICO MARÍTIMO-TERRESTRE	ITSAS-LEHORREKO JABARI PUBLIKOAREN BABES-ZORTASUNA
LÍMITE DE SERVIDUMBRE DE TRÁNSITO	BIDE-ZORRAREN MUGA	LÍMITE DE ZONA DE INFLUENCIA	ERAGIN-EREMUAREN MUGA

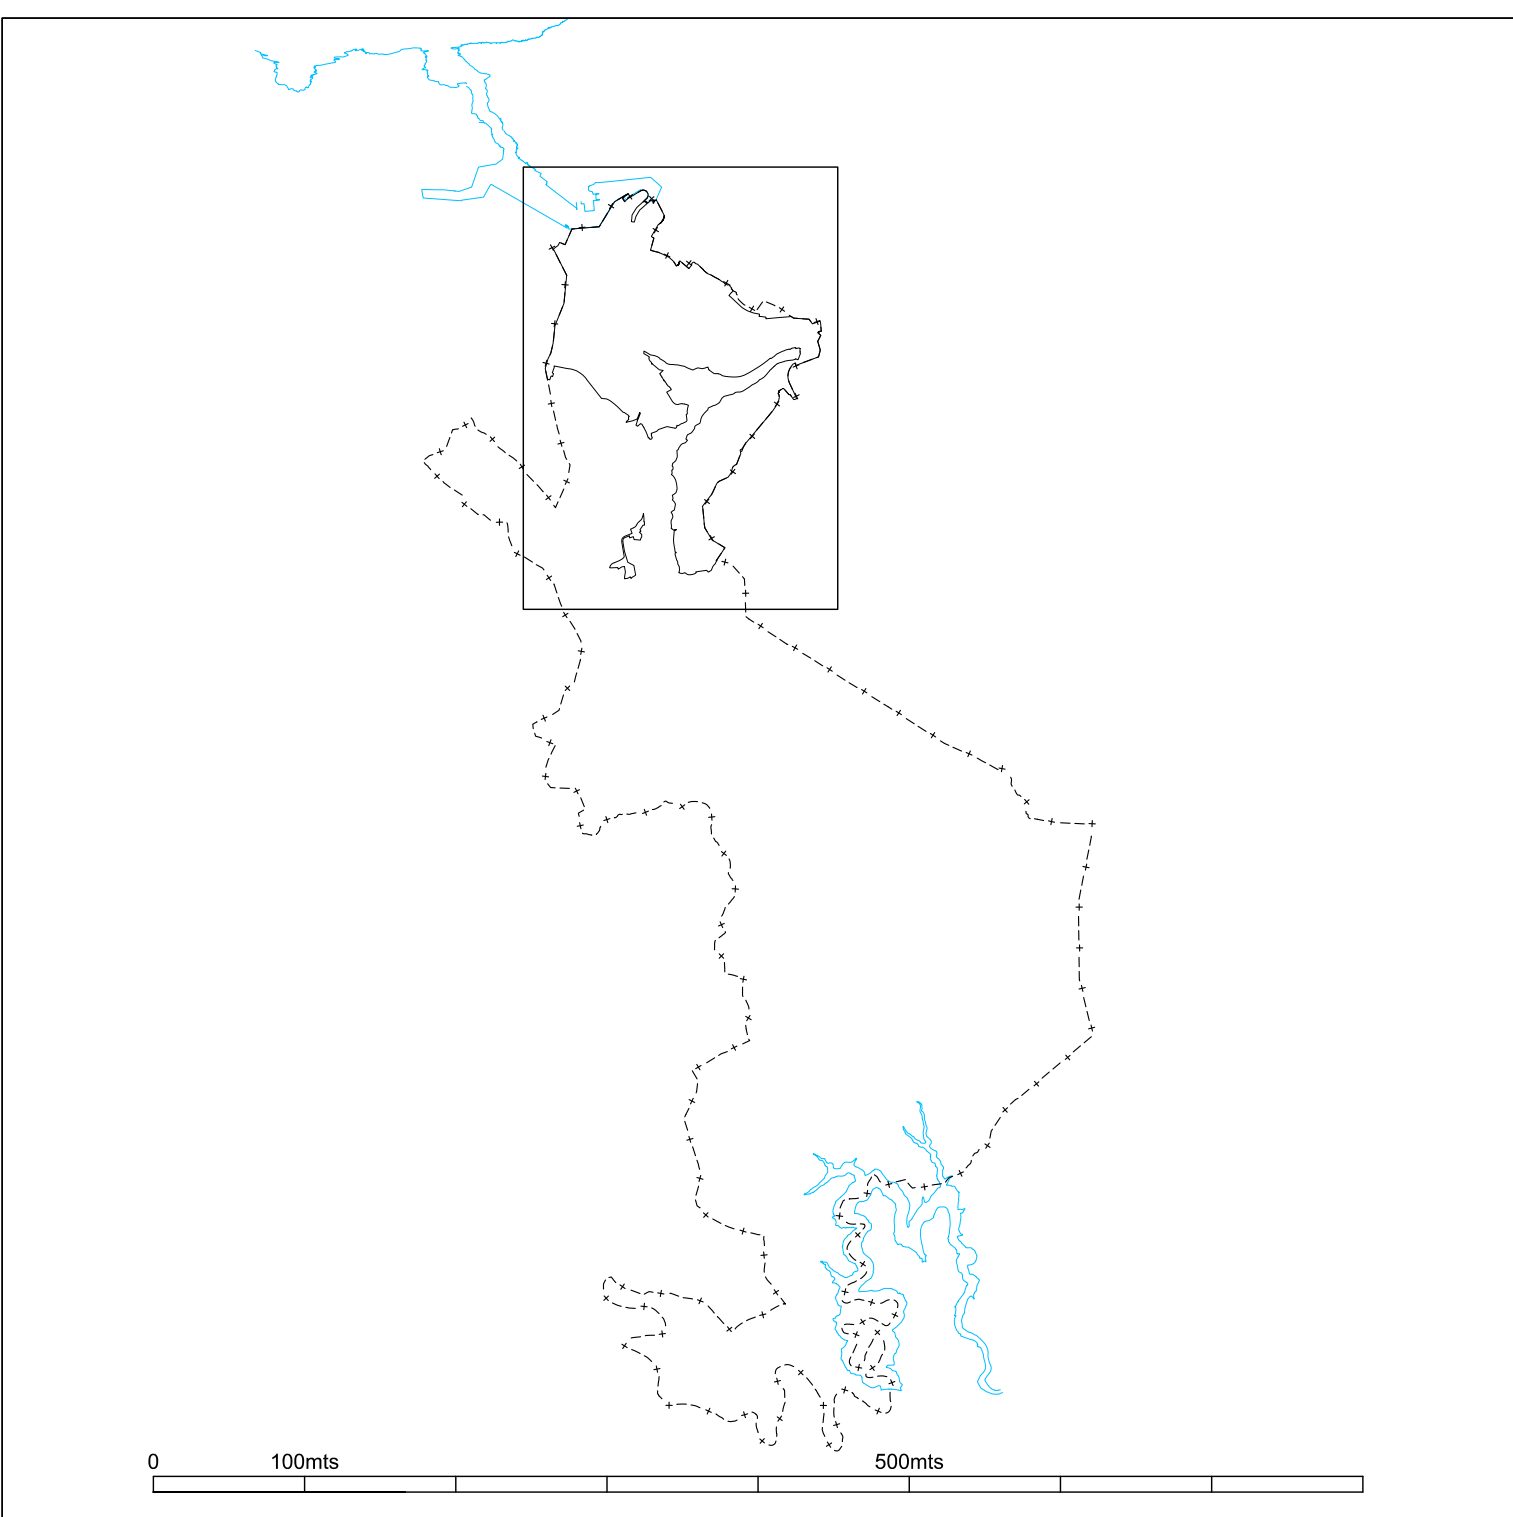

PLAN GENERAL DE ORDENACIÓN URBANA ERRETERIA	HIRI ANTOLAMENDUKO PLAN OROKORRA ERRETERIA
DICIEMBRE 2025	2025ko ABENDUA

IV. CONDICIONANTES SUPERPUESTOS A LA ORDENACIÓN URBANÍSTICA	IV. HIRIGINTZA-ANTOLAMENDUARI GAINIARRITAKO BALDINTZAK
PLANO IV.9	IV.9 PLANOA
ÁREAS ACÚSTICAS	ZONAKATZE AKUSTIKOA
ESCALA 1:5.000	1:5.000 ESKALA

REDACTORES:	EGIALE TALDEA:	PROMOTOR:	SUSTATZALEA:
SANTIAGO PERALBA GARMENDIA, Arquitecto MAYU ARRIUABARRENA FLORES, Arquitecta IRIO PERALBA ARRIAS, Arquitecta MUEL PRONCHO TURISAS, Abogado		AYUNTAMIENTO DE ERRETERIA	