


EDIFICIOS EN LOS QUE SE EXCLUYE EL USO RESIDENCIAL EN PLANTA BAJA
EDIFICIOS EN LOS QUE SE AUTORIZA EL USO RESIDENCIAL EN PLANTA BAJA

BEHEKO SOLARIUKO BDTTEGI-ERABILERIA
KANPO LITZEN DUTEN ERABIRIKAK
BEHEKO SOLARIUAN BDTTEGI-ERABILERIA
BAIMENTZEN DUTEN ERABIRIKAK

DETERMINACIONES EN MATERIA DE COSTAS
DESLINDE DEL DOMINIO PÚBLICO MARÍTIMO TERRESTRE
SERVICIUMBRE PROTECCIÓN DEL DOMINIO PÚBLICO MARÍTIMO TERRESTRE
LÍMITE DE SERVICIUMBRE DE TRANSITO
LÍMITE DE ZONA DE INFLUENCIA

KOSTALDEE BURLUKO ZEHATZAPENAK
ITSASERTZA
ITSAS-LEHOREKO JABARI PUBLIKOAREN MUGAKETA
ITSAS-LEHOREKO JABARI PUBLIKOAREN BABES-ZORTASUNA
BIDE-ZORRAREN MUGA
ERAGIN-EREMUAREN MUGA

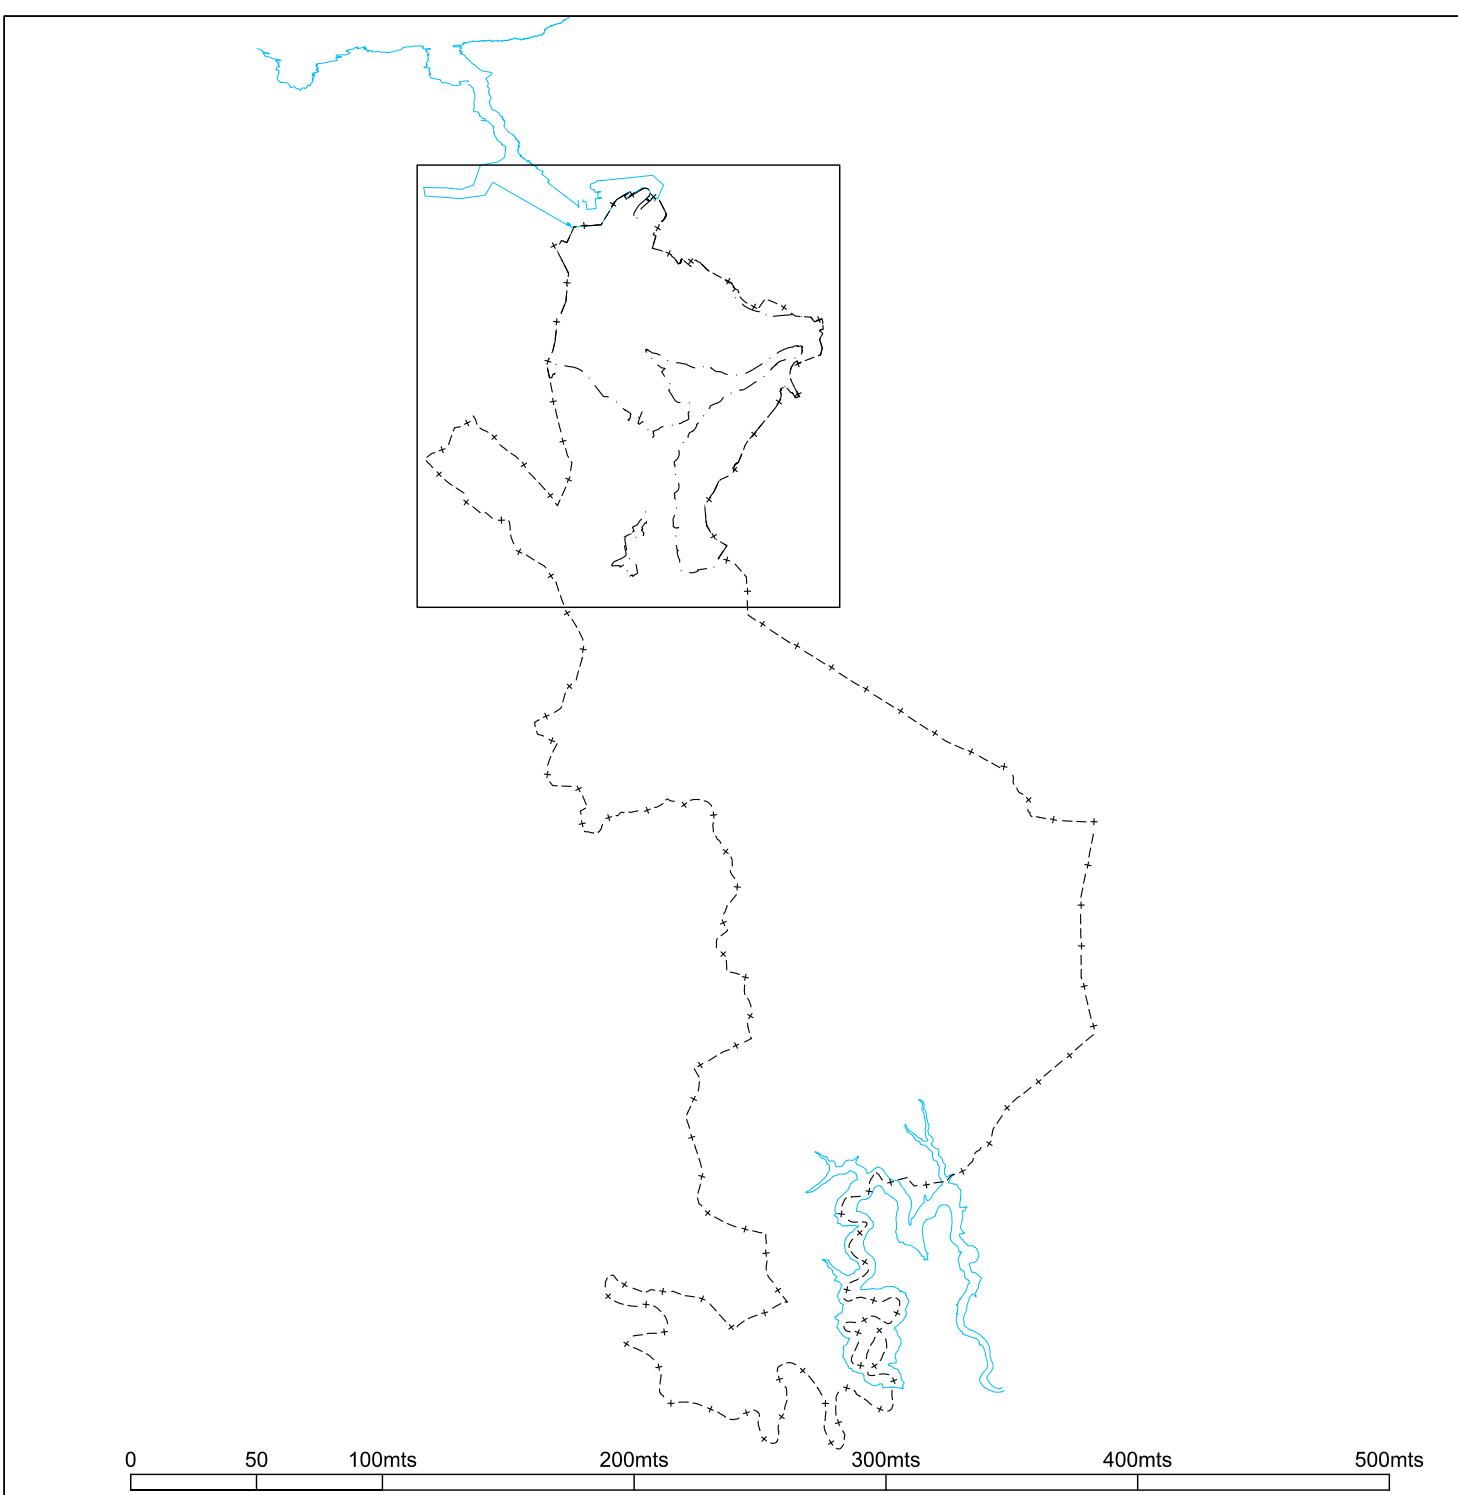

PLAN GENERAL DE ORDENACIÓN URBANA
ERRENTERIA

HIRI ANTOLAMENDUKO PLAN OROKORRA
ERRENTERIA

DICIEMBRE 2025

2025ko ABENDUA

VII. OTROS PLANOS DE ORDENACIÓN
PLANOS DE ORDENACIÓN

VII.2 PLANO
VIL.2 PLANO

REGULACIÓN DE LA IMPLANTACIÓN DE VIVIENDAS EN PLANTAS BAJAS
ARAUDIA

ESCALA 1:3.000

ESCALA 1:3.000

REDACTORES:
SANTOS PÉREZ BA GARRONCHA, Arquitecto
MAYOR AGUIRREARRAZA ET AL, C.O.E. Arquitectos
MAYOR PÉREZ AGUIRREARRAZA, Arquitecto
MAYOR PÉREZ AGUIRREARRAZA, Arquitecto

ESCALA 1:3.000

DISEÑADOR:
SANTOS PÉREZ BA GARRONCHA, Arquitecto

ESCALA 1:3.000

ESCALA 1:3.000