


PARCELAS RESIDENCIALES EXIMIDAS DEL CUMPLIMIENTO DE LAS CONDICIONES DE HABITABILIDAD (CASCO HISTÓRICO) BIZGARRITASUNBALDINTZAK BETETZETIK SALBUETSITAKO ETXEBIZTZA-PARTZELAK (HIRIGUNE HISTORIKOA)

PARCELAS RESIDENCIALES EXIMIDAS DEL CUMPLIMIENTO DE LAS CONDICIONES DE HABITABILIDAD BIZGARRITASUNBALDINTZAK BETETZETIK SALBUETSITAKO ETXEBIZTZA-PARTZELAK

DETERMINACIONES EN MATERIA DE COSTAS RIBERA DEL MAR DESLINDE DEL DOMINIO PÚBLICO MARÍTIMO-TERRESTRE SERVIDUMBRE PROTECCIÓN DEL DOMINIO PÚBLICO MARÍTIMO-TERRESTRE LIMITE DE SERVIDUMBRE DE TRÁNSITO LIMITE DE ZONA DE INFLUENCIA

KOSTALDEEI BURUZKO ZEHAZTAPENAK ITSASERTZA ITSAS-LEHORREKO JABARI PUBLIKOAREN MUGAKETA ITSAS-LEHORREKO JABARI PUBLIKOAREN (BARES-ZORTASUNA) BIDE-ZORRAREN MUGA ERAGIN EREMEAREN MUGA

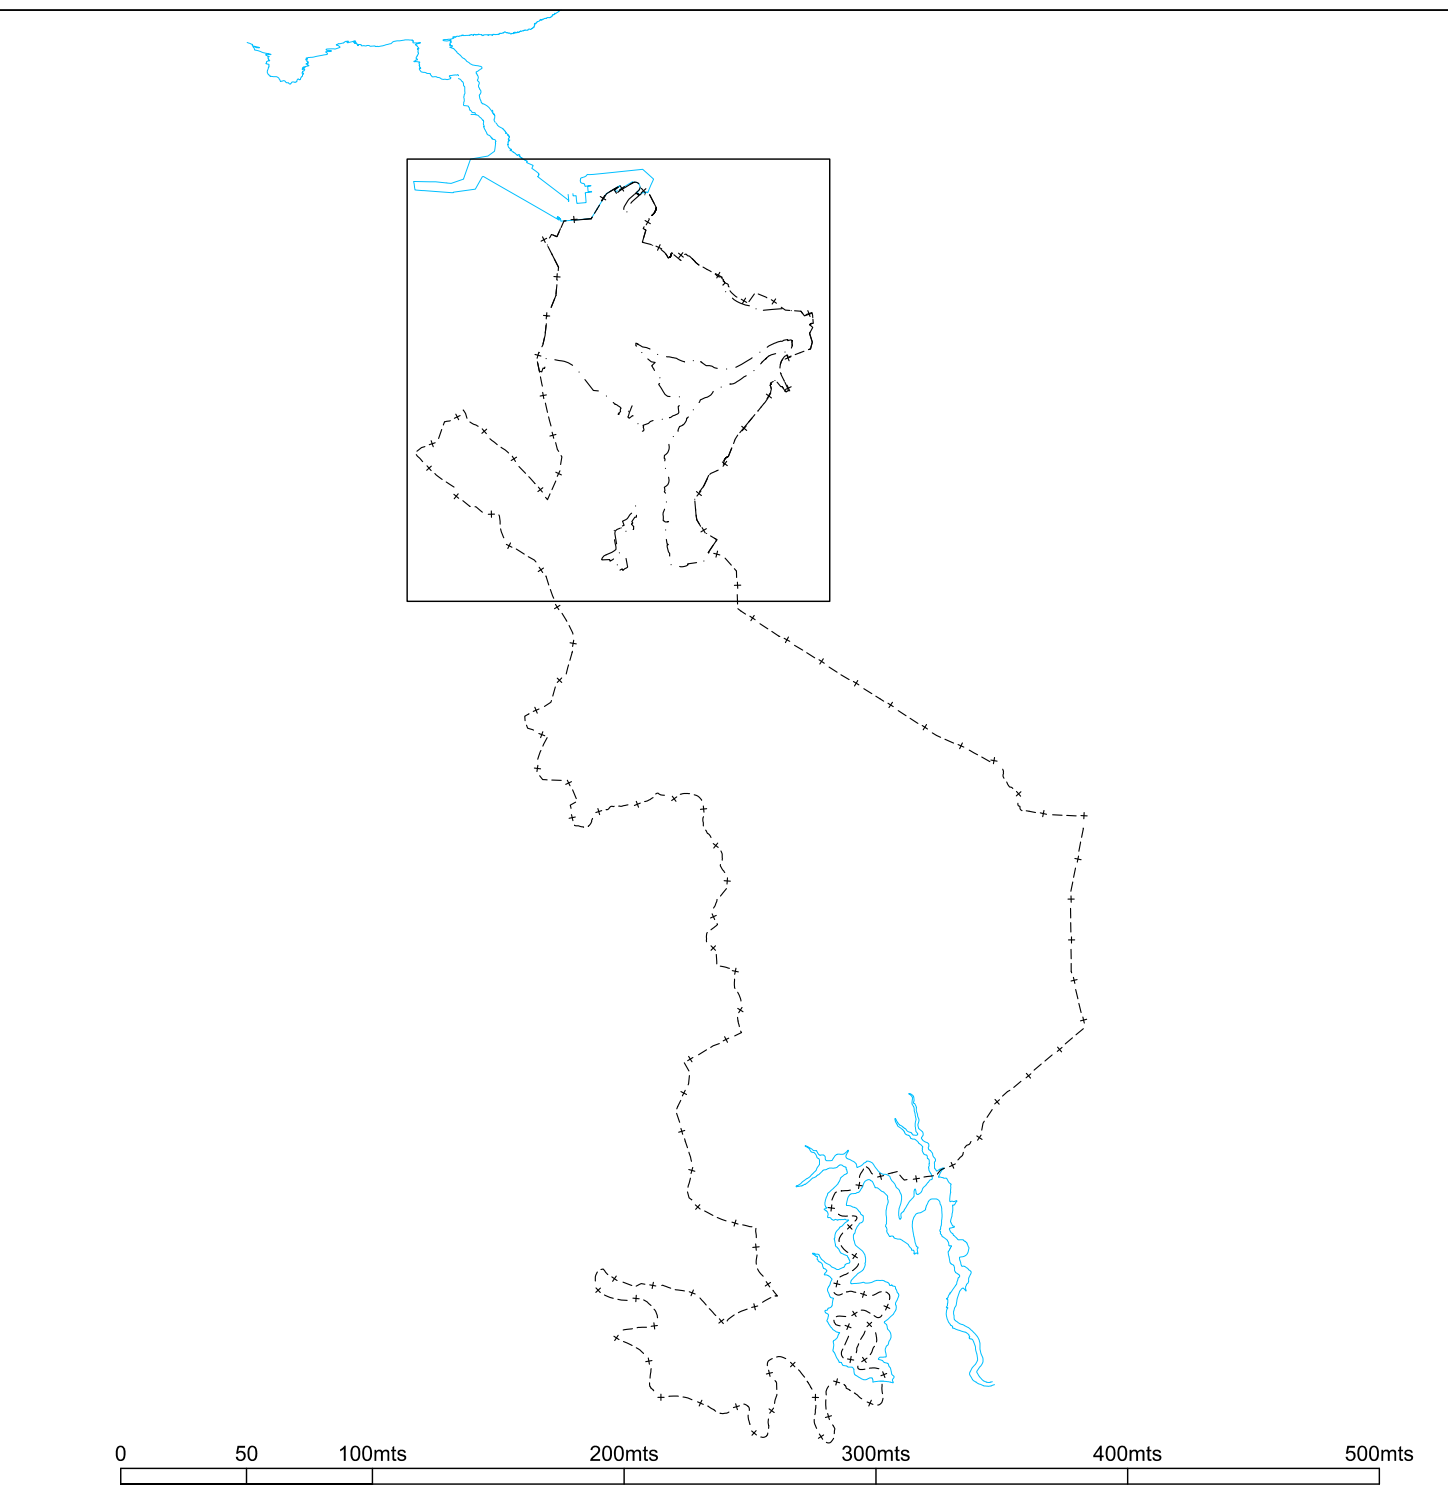

PLAN GENERAL DE ORDENACIÓN URBANA ERRENTERIA HIRI ANTOLAMENDUKO PLAN OROKORRA ERRENTERIA

DICIEMBRE 2025 2025ko ABENDUA

VII. OTROS PLANOS DE ORDENACIÓN VII.3 PLANO VII.3

PARCELAS RESIDENCIALES EXIMIDAS DEL CUMPLIMIENTO DE LAS CONDICIONES DE HABITABILIDAD ESTABLECIDAS EN EL DECRETO 80/2022(artículo 10) BIZGARRITASUNBALDINTZAK BETETZETIK SALBUETSITAKO BIZITEGH-LURZATIAK EN EL DECRETO 80/2022(artículo 10) BIZGARRITASUN-BALDINTZAK BETETZETIK SALBUETSITAKO BIZITEGH-LURZATIAK

ESCALA 1:3.000

REDACTORES: SANTIAGO PÉREZ BA GARMENDIA, Arquitecto; ANTONI ARRIAGA GARCÍA, C. DEZ, Arquitecto; IAGO PÉREZ ARRIAGA, Arquitecto; IAGO PÉREZ GARCÍA, Arquitecto. ESCALA TÉCNICA: 2025ko ABENDUA. DIRECTOR: JOSU GONZÁLEZ. AYUNTAMIENTO DE ERRENTERIA.