


ZONIFICACION DE MARGENES		IBAIERTZEN EREMUAKO BANAKETA	
MÁRGENES EN ÁMBITO RURAL		NEKAZAL EREMIKO IBAERTZAK	
MARGENES OCUPADAS POR INFRAESTRUCTURAS DE COMUNICACIONES INTERURBANAS		HIRIARTZKO KOMUNIKAZIO AZPIGIRTUREK HARTUTAKO IBAERTZAK	
MARGENES EN ÁMBITOS DESARROLLADOS		GARATUTAKO EREMUEI IBAERTZAK	
AREA DE PROTECCION DEL EMBALSE DE AÑARBE (200 m)		AÑARBE URTEGIAREN BABES EREMUJA (200 m)	
CAPTACIONES DE AGUA MÁS SIGNIFICATIVAS		UR-HARTUNE GARRANTZITSUENAK	
LIMITE TERMINO MUNICIPAL LIMITE DE COMUNIDAD	UDALERRIAREN MUGA ERKIDEGOAREN MUGA		

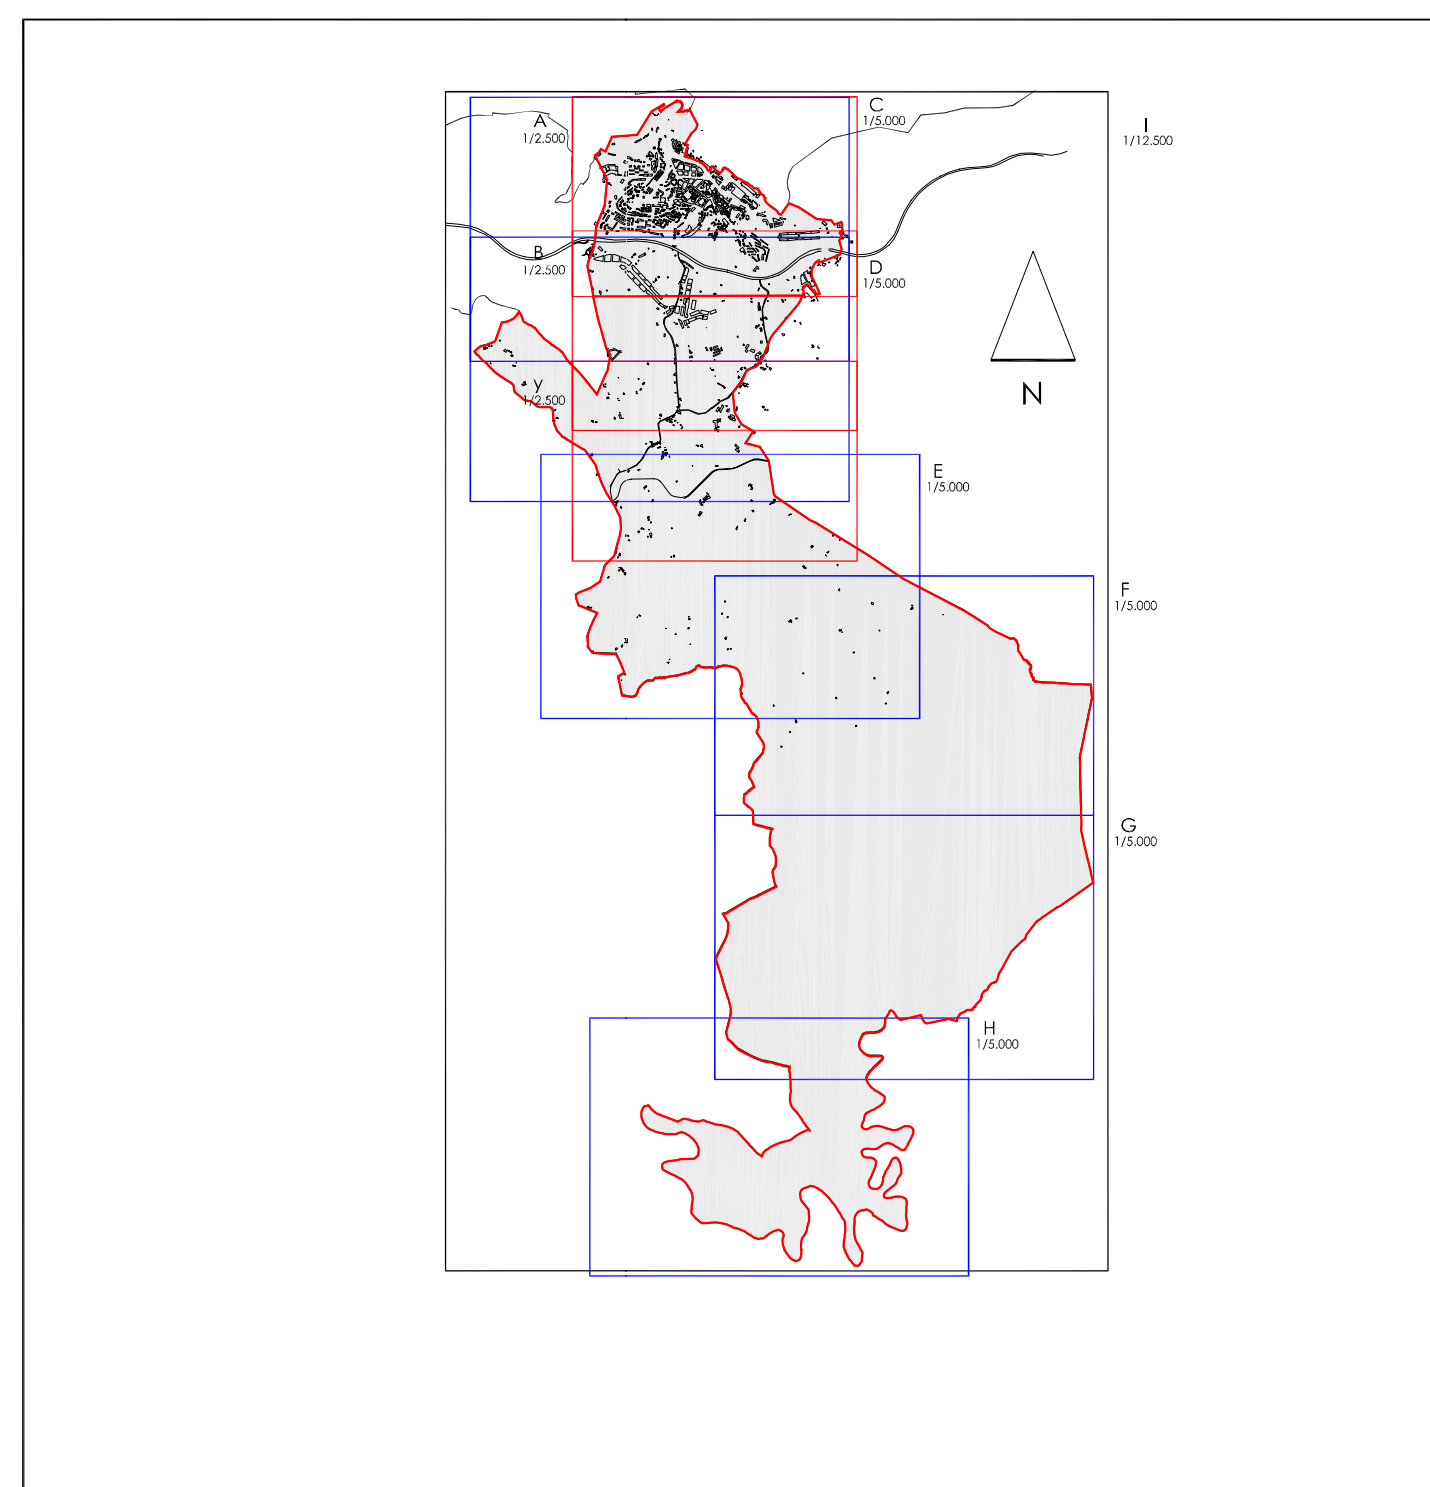

AYUNTAMIENTO DE ERRETERIA PLAN GENERAL DE ORDENACION URBANA		ERRETERIAKO UDALA HIRIANTOLAMENDURAKO PLAN OROKORRA
Documento Refundido Adaptado al Acuerdo del Consejo de Diputados de 3 de febrero de 2004		Diputatu Kontseiluaren 2004ko otsailaren 3ko Erabakia Egokitulata Dokumentu Bategina
DIAGNOSTICO TERRITORIAL PLANEAMIENTO TERRITORIAL SECTORIAL DE LA C.A.P.V.		LURRALDE DIAGNOSTIKOIA EAE-ko LURRALDE ARLOKO PLANGINTZA (LAP)
PTS DE RIOS: COMPONENTE URBANISTICA E: 1/12.500		LAP-IBAIAK: HIRIGINTZA OSAGAIA
Abril 2004 2004ko Ad#180	OFICINA DEL PLAN GENERAL PLAN OROKORAREN BULEGUA	I.II.01.1.04