



LEGISLACIÓN SECTORIAL
 LEY 27/1992, DE ORDENACIÓN DE PUERTOS DEL ESTADO Y MARINA MERCANTE.
 DESLINDE DEL PUERTO

ALORREZ ALORREKO LEGERIA
 27/1992 LEGEA, ESTATUAREN PORTUEN ETA MERKATARITZA FLOTAREN LEGEA
 PORTUAREN MUGAKETA

LIMITE DE COMUNIDAD ERKIDEGOAREN MUGA
 LIMITE TERMINO MUNICIPAL UDALERRIAREN MUGA

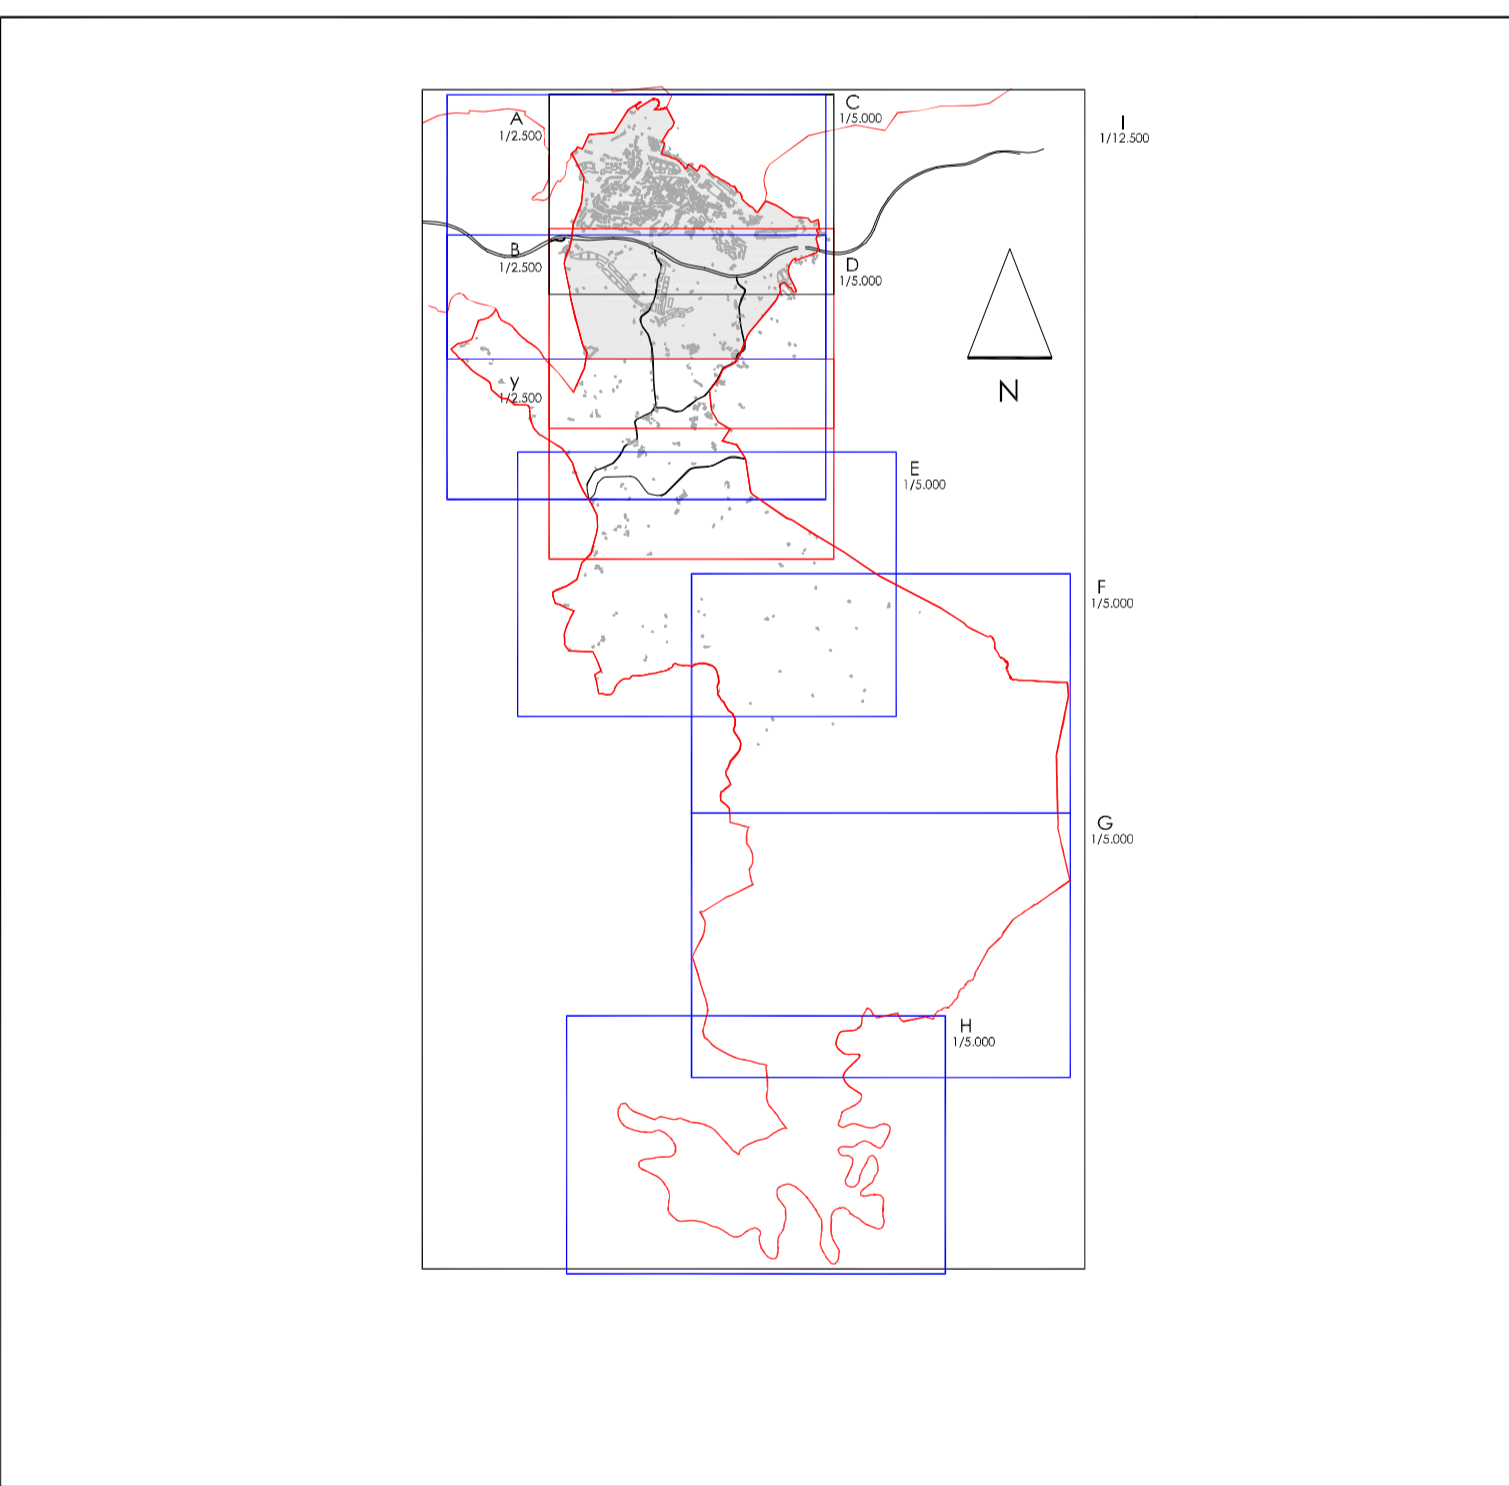

AYUNTAMIENTO DE ERRETERIA PLAN GENERAL DE ORDENACION URBANA		ERRETERIAKO UDALA HIRI ANTOLAMENDURAKO PLAN OROKORRA
Documento Refundido Adaptado al Acuerdo del Consejo de Diputados de 3 de febrero de 2004		Diputatu Kontseiluaren 2004ko otsailaren 3ko Erabakira Egokitutako Dokumentu Bategina
LEGISLACIÓN SECTORIAL LEY 27/1992 DE ORDENACIÓN DE PUERTOS Y MARINA MERCANTE	ALORREZ ALORREKO LEGERIA 27/1992 LEGEA ESTATUAREN PORTUEN ETA MERKATARITZA FLOTAREN	
E: 1/5.000 OFICINA DEL PLAN GENERAL PLAN OROKORRAREN BULEGOA		I.IV.05.C
Abril 2004 2004ko Apirila		