

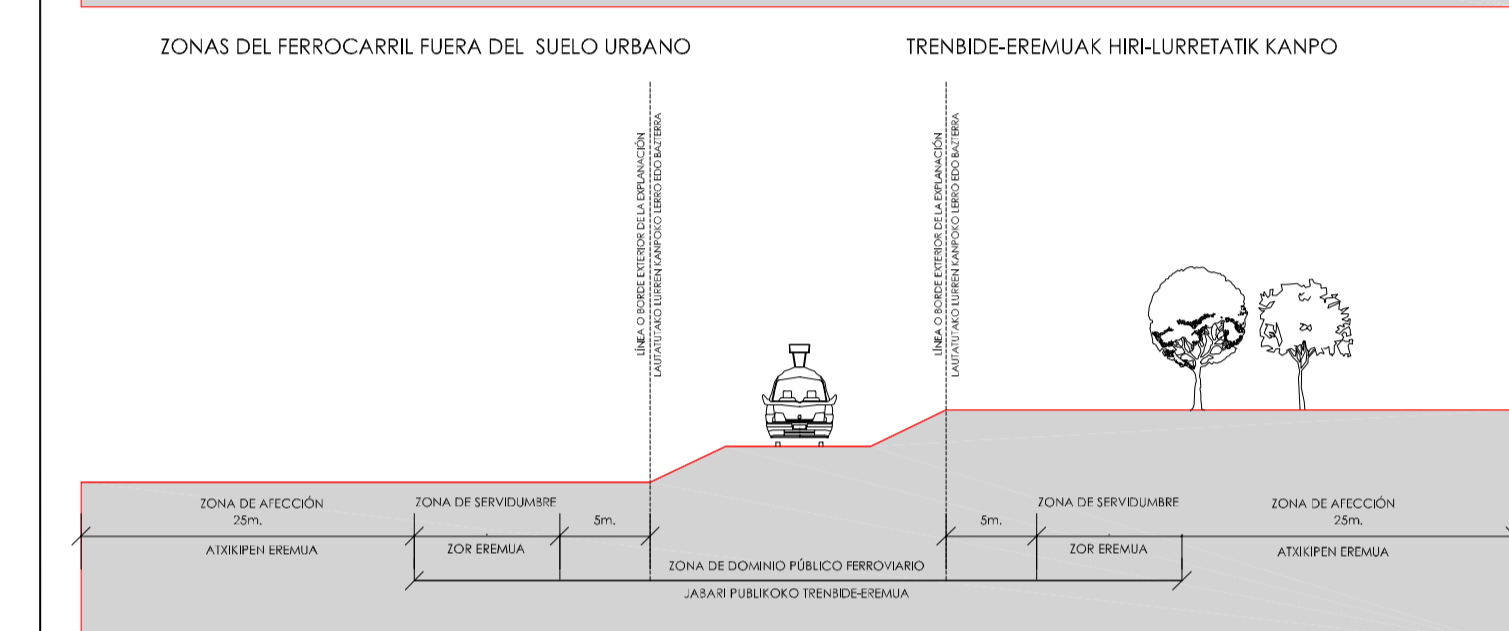


LEGISLACIÓN SECTORIAL		ALORREZ ALORREKO LEGERIA	
LEY 14/187 DE ORDENACIÓN DE TRANSPORTES TERRESTRES	LEY 16/187 ARAUA LEHORREKO GARRAIOAK ANTOLATZEKO LEGEA		
DESLINDE EUSKOTREN	EUSKOTREN EN MUGA		
DESLINDE RENFE	RENFE-REN MUGA		
PROPIEDAD DE C.A.P.V.	E.E.A.-REN JABEGOA		
PROPIEDAD DE RENFE	RENFE-REN JABEGOA		

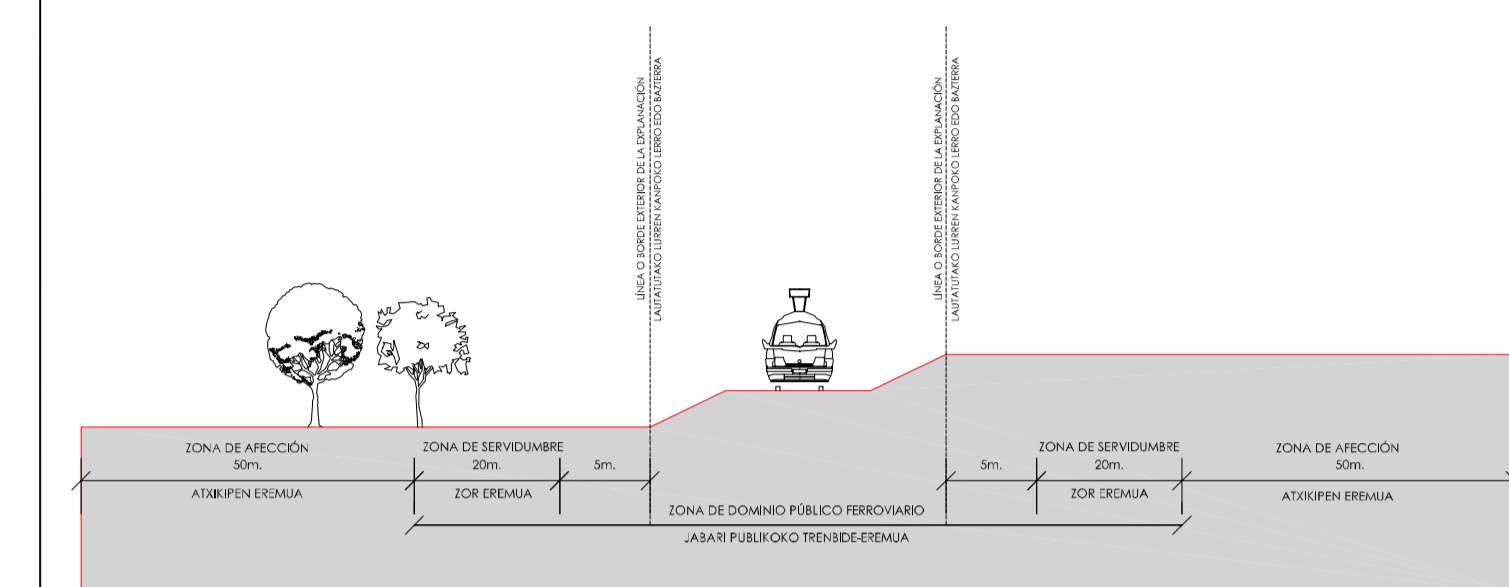

ZONAS DEL FERROCARRIL FUERA DEL SUELO URBANO TRENBIDE-EREMUIAK HIRI-LURRETATIK KANPO
 ZONAS DEL FERROCARRIL EN SUELO URBANO TRENBIDE-EREMUIAK HIRI-LURRETAN
 LIMITE TERMINO MUNICIPAL UDALERRIAREN MUGA

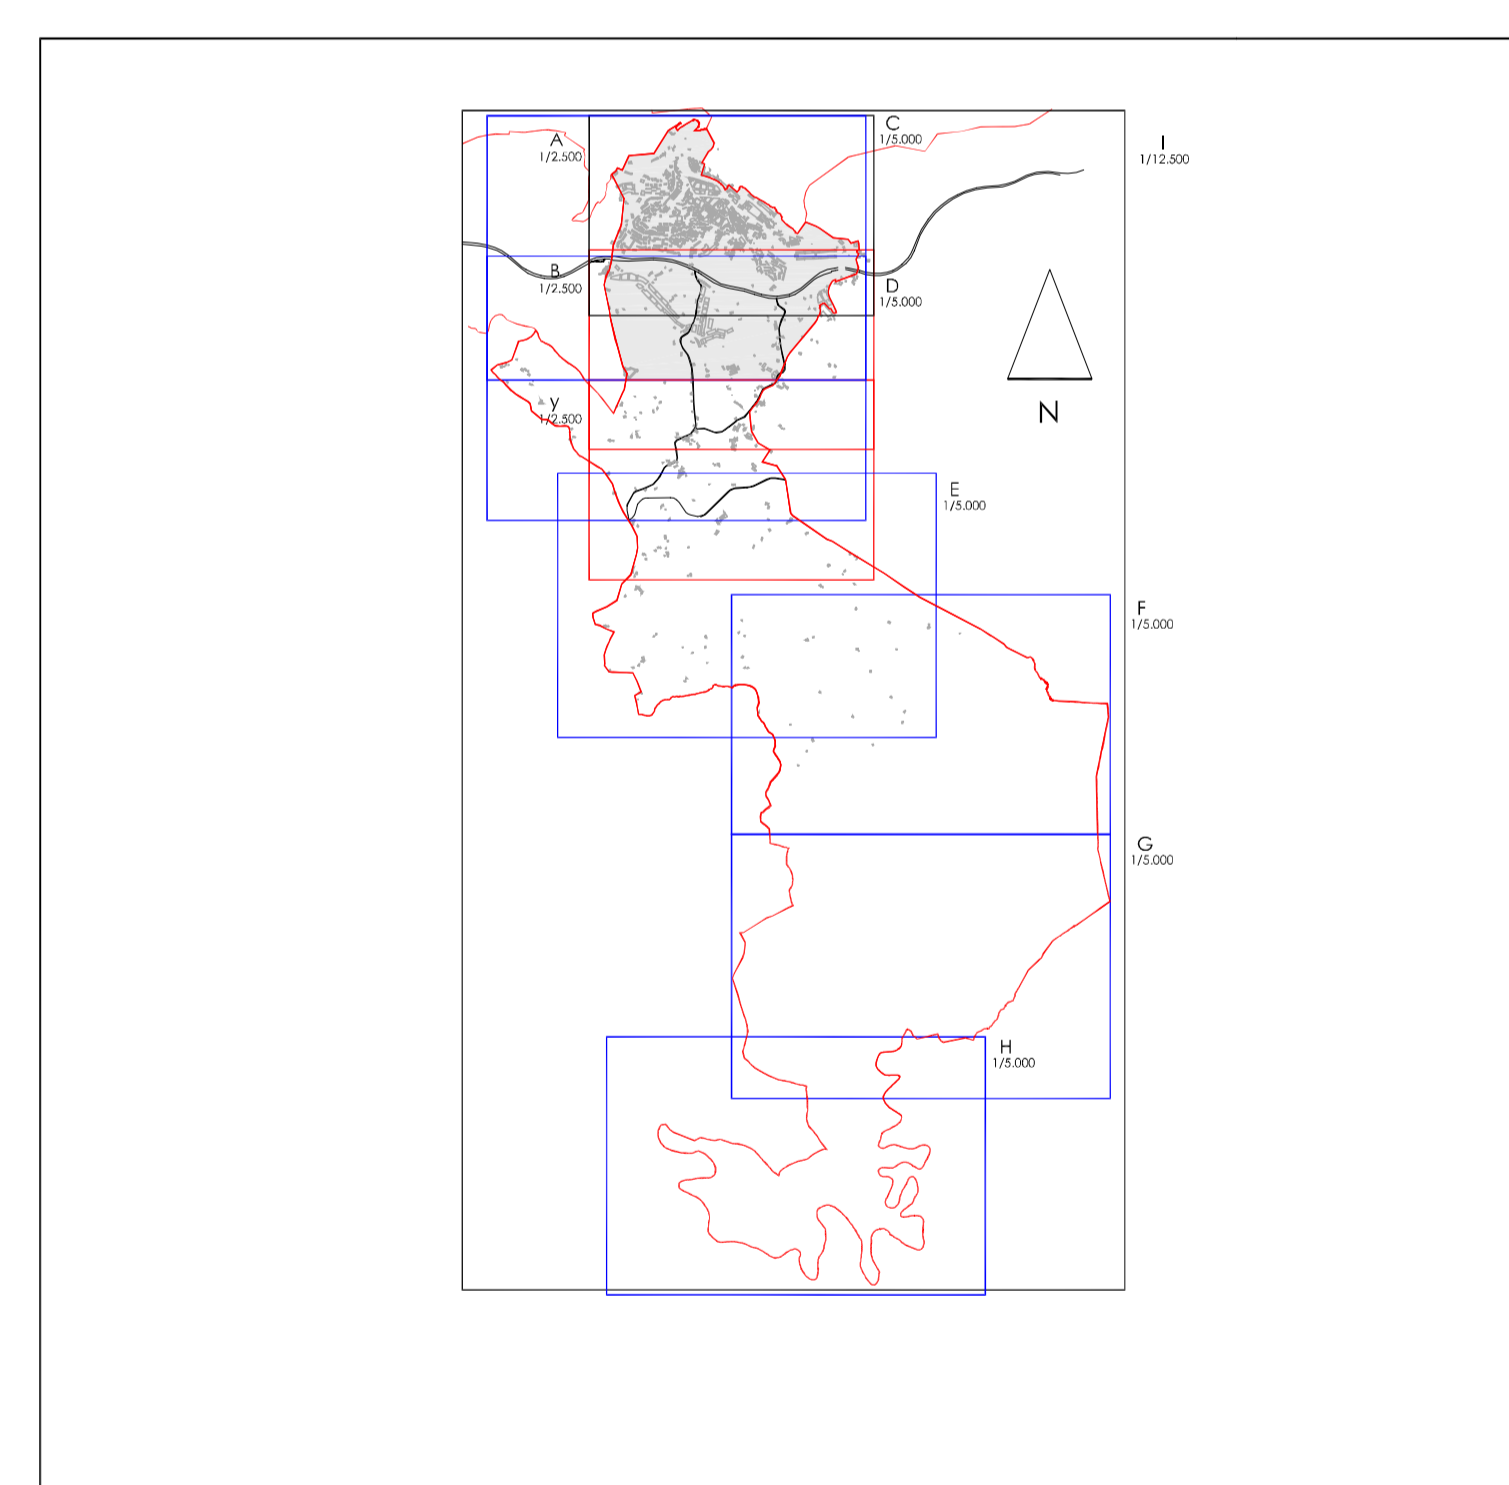

AYUNTAMIENTO DE ERRETERIA PLAN GENERAL DE ORDENACIÓN URBANA	ERRETERIAKO UDALA HIRI ANTOLAMENDURAKO PLAN OROKORRA
Documento Refundido Adaptado al Acuerdo del Consejo de Diputados de 3 de febrero de 2004	Diputatu Kontseiluaren 2004ko otsailaren 3ko Erabakira Egokitutako Dokumentu Bategina
LEY 14/1987 DE ORDENACIÓN DE LOS TRANSPORTES TERRESTRES	ALORREZ ALORREKO LEGERIA LEHORREKO GARRAIOAK ANTOLATZEKO 16/1987 LEGEA
E: 1/5.000	OFICINA DEL PLAN GENERAL PLAN OROKORRAREN BULEGOA
Abril 2004 2004ko Apirila	I.IV.04.C