



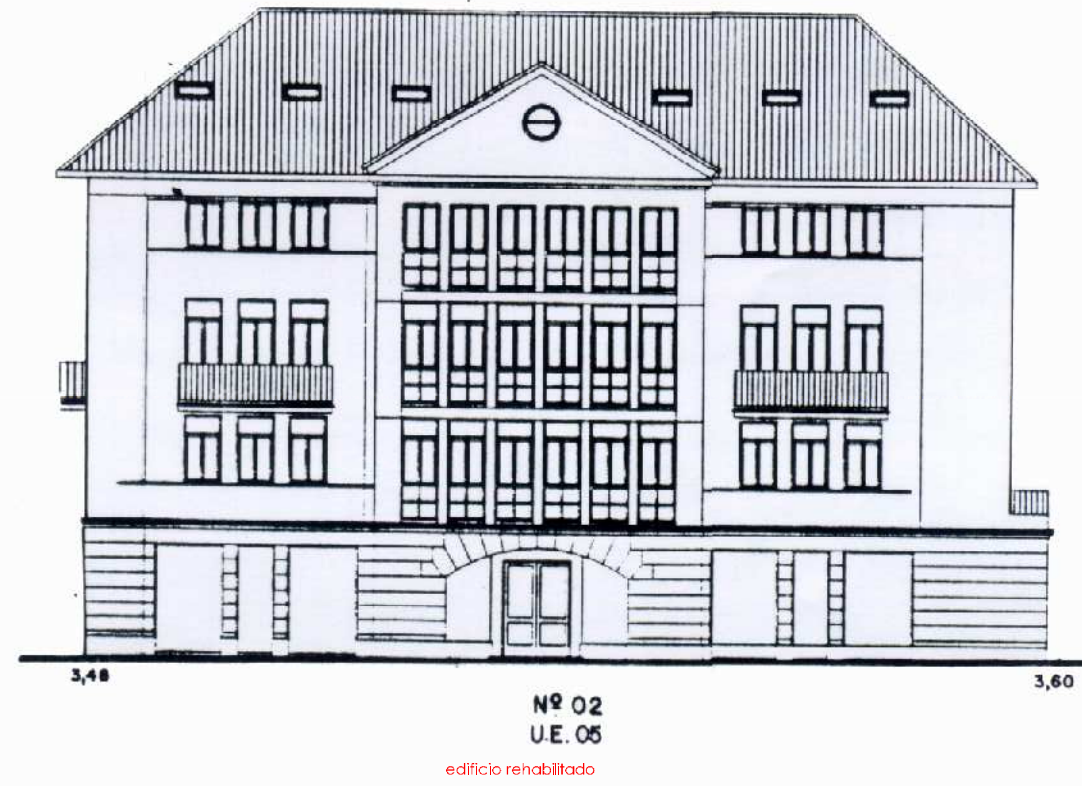

- FO Fuera de Ordenación
- D Discordante
- PB Protección Básica
- PM Protección Media
- PE Protección Especial

CALLE VICENTE ELIZEGI

CALLE VITERI

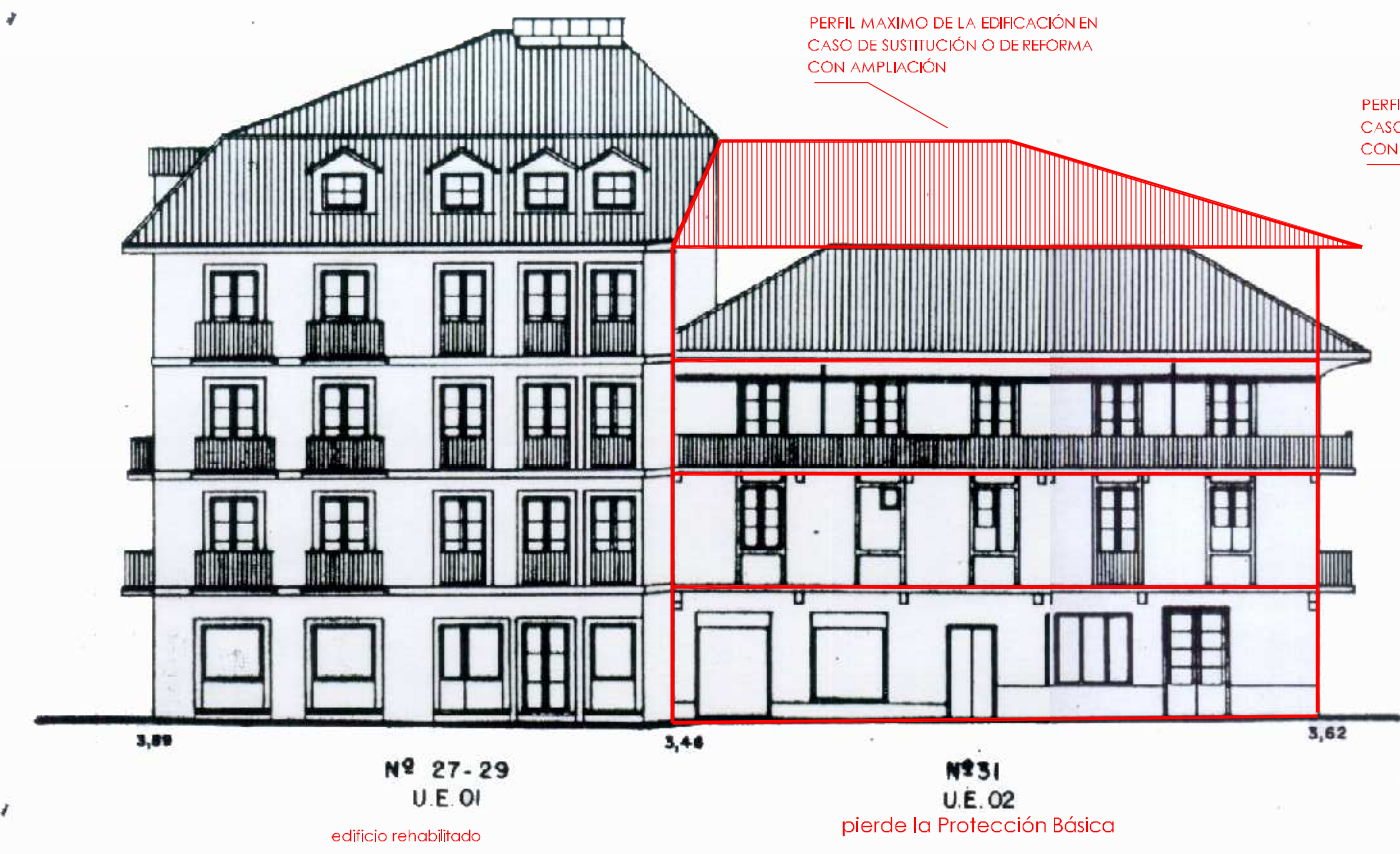

CALLE SANCHOENEA

Nota: Art.4.2.23 del Documento C: Ordenanzas

AYUNTAMIENTO DE ERRENERIA



ERRENERIAKO UDALA

2º MODIFICACION PLAN ESPECIAL DE REHABILITACION DEL CASCO HISTORICO

HIRI ZAHARRA ERABERRITZEKO PLANGINTZA BEREZIA 2. ALDAKETA


Documento de cumplimentación del Acuerdo del Consejo de Diputados de 6 de abril de 2004

Diputatu Kontseiluaren 2004ko apirilaren 6ko Erabakia burutzen duen Dokumentua

ALZADOS, ALINEACIONES Y RASANTES MANZANA A-06

LERROKADURAK-SESTREAK-ALTXAERAK ETXEARTEA A-06

E: 1/200

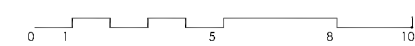

Julio 2004  
2004ko Uztaila

OFICINA DEL PLAN GENERAL  
PLAN OROKORRAREN BULEGOA

O.07 / A.06