




(04) PB U.E.01    (06) PB(p.baja) U.E.02    (08) PB U.E.03    (10) PB U.E.04    (12) PB U.E.05    (14) D U.E.06    (16) D U.E.07    (18) PB U.E.08    (20) PB U.E.09    (22) PE U.E.10    Morrontxo (24) PE U.E.11

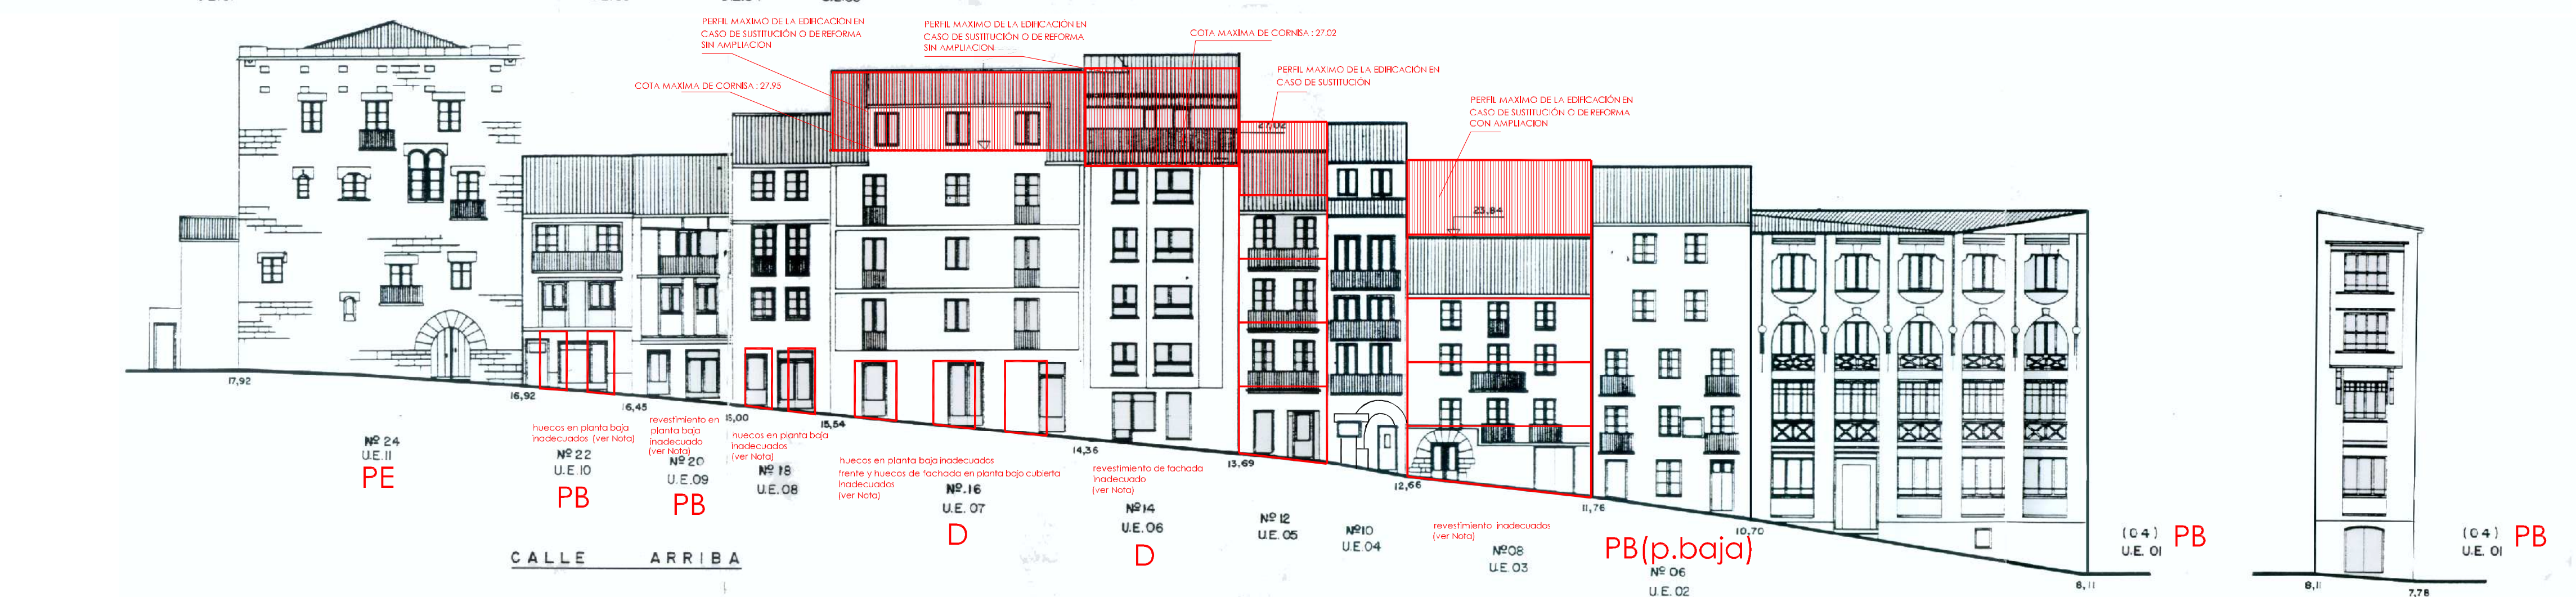

Nº 24 PE U.E.11    Nº 22 PB U.E.10    Nº 20 PB U.E.09    Nº 18 PB U.E.08    Nº 16 D U.E.07    Nº 14 D U.E.06    Nº 12 U.E.05    Nº 10 U.E.04    Nº 08 PB(p.baja) U.E.03    Nº 06 PB U.E.02

- FO Fuera de Ordenacion
- D Discordante
- PB Protección Básica
- PM Protección Media
- PE Protección Especial

Nota: Art.4.2.23 del Documento C: Ordenanzas

AYUNTAMIENTO DE ERRETERIA  
 2º MODIFICACION PLAN ESPECIAL DE REHABILITACION DEL CASCO HISTORICO  
 Documento de cumplimiento del Acuerdo del Consejo de Diputados de 6 de abril de 2004




ERRETERIAKO UDALA  
 HIRI ZAHARRA ERABERRITZEKO PLANGINTZA BEREZIA 2. ALDAKETA  
 Diputatu Kontseiluaren 2004ko apirilaren 6ko Erabakia burutzen duen Dokumentua

ALZADOS, ALINEACIONES Y RASANTES MANZANA B-07

LERROKADURAK-SESTREAK-ALTXAERAK ETXEARTEA B-07

Julio 2004  
2004ko Uztaila

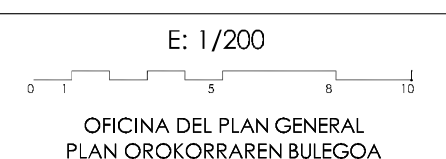

O.07 / B.07