


- FO Fuera de Ordenacion
- D Discordante
- PB Protección Básica
- PM Protección Media
- PE Protección Especial



Nota: Art.4.2.23 del Documento C: Ordenanzas

AYUNTAMIENTO DE ERRENTERIA

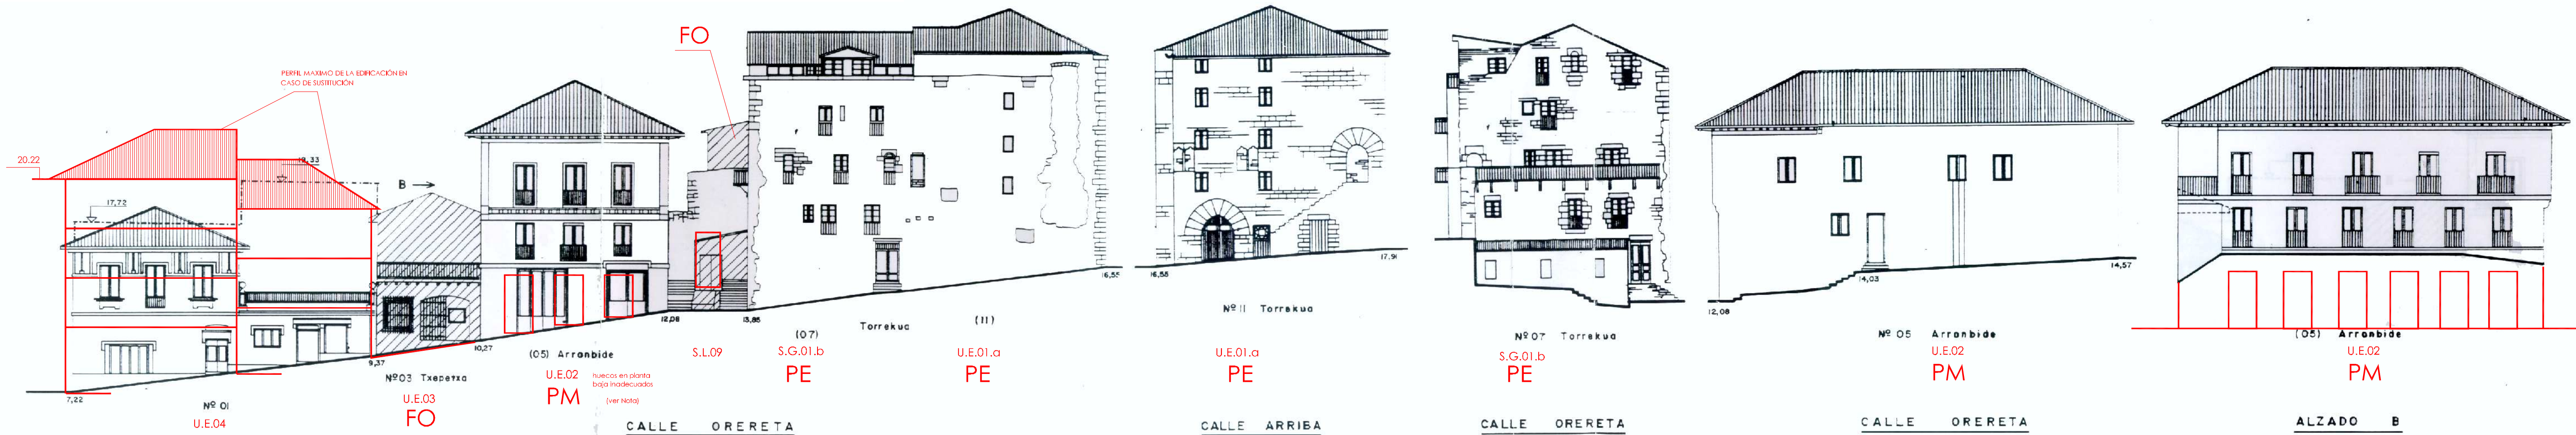

ERRENTERIAKO UDALA

2º MODIFICACION PLAN ESPECIAL DE REHABILITACION DEL CASCO HISTORICO

HIRI ZAHARRA ERABERRITZEKO PLANGINTZA BEREZIA 2. ALDAKETA


Documento de cumplimentación del Acuerdo del Consejo de Diputados de 6 de abril de 2004

Diputatu Kontseiluaren 2004ko apirilaren 6ko Erabakia burutzen duen Dokumentua

ALZADOS, ALINEACIONES Y RASANTES MANZANA B-05

LERROKADURAK-SESTREAK-ALTXAERAK ETXEARTEA B-05

Julio 2004  
2004ko Uztaila

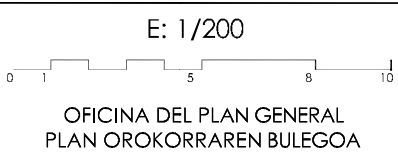

O.07 / B.05