



1. ORRIA


2. ORRIA

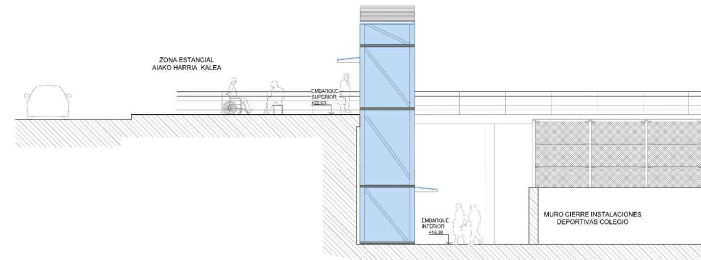


PROPOSATUTAKO IGOGAILUA A4*

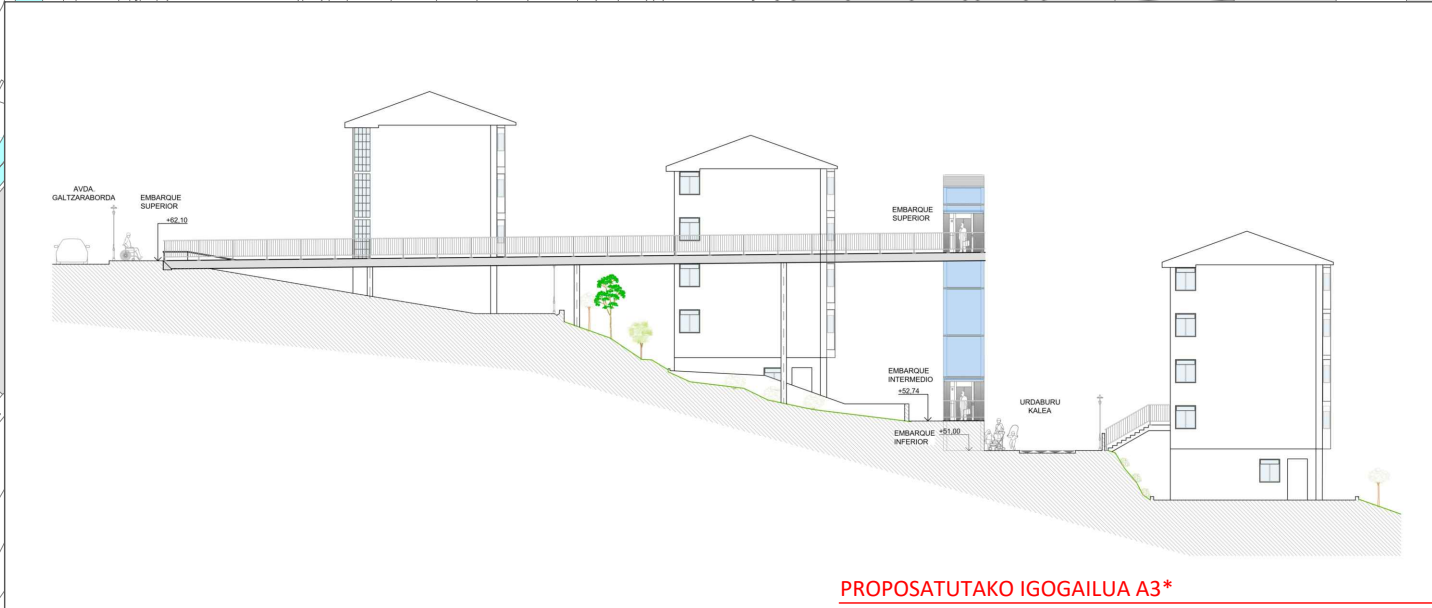


PROPOSATUTAKO IGOGAILUA A3*

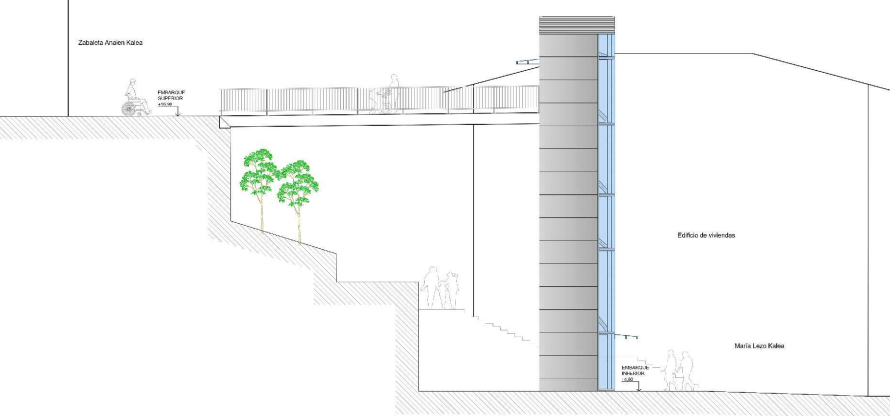

PROPOSATUTAKO IGOGAILUA A1*

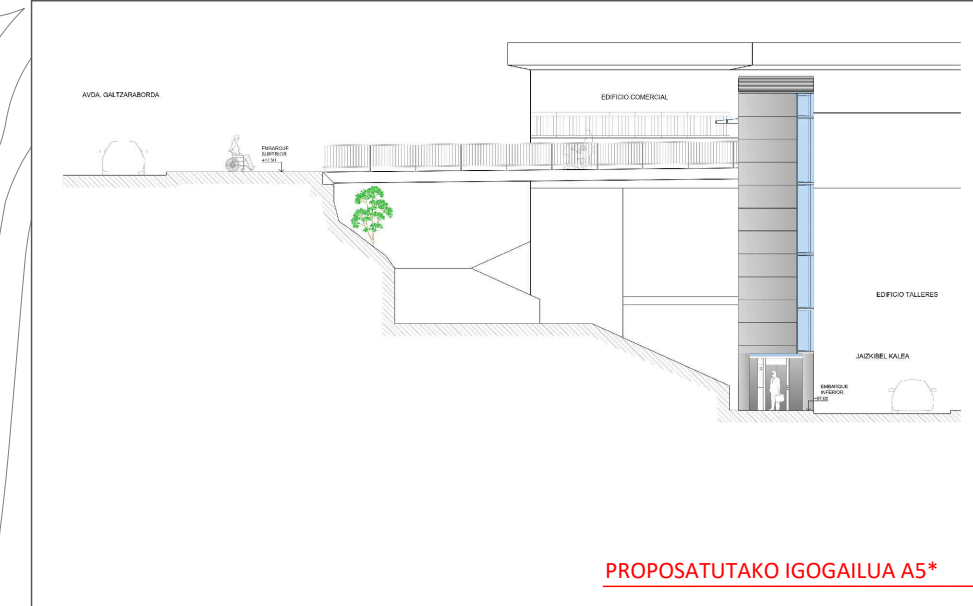

PROPOSATUTAKO IGOGAILUA A5*

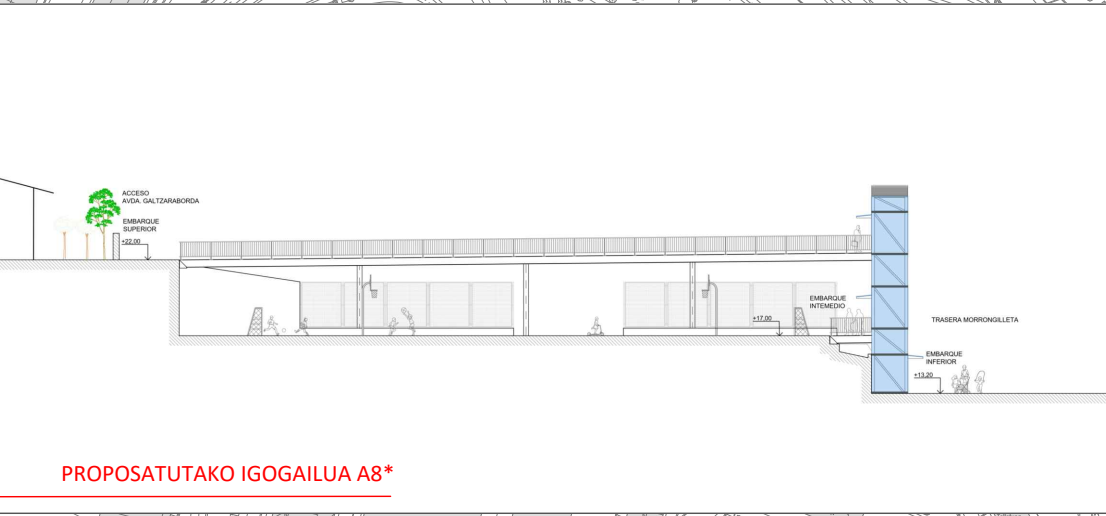



PROPOSATUTAKO IGOGAILUA A8*

PROPOSATUTAKO IGOGAILUAK A2.1*-A2.2*

PROPOSATUTAKO IGOGAILUA A2.1*

PROPOSATUTAKO ELEMENTU MEKANIKOAK

Ax* PROPOSATUTAKO IGOGAILUAK

 ERRETERIA UDALA AYUNTAMIENTO DE ERRETERIA	PROIEKTUAREN IZENBURUA / TÍTULO DEL PROYECTO ERRETERIARIKO IRISGARITASUN-PLANAREN EGUNERATZEA (2022) ACTUALIZACIÓN DEL PLAN DE ACCESIBILIDAD DE ERRETERÍA (2022)	
	PLANOAREN DEITURA / DENOMINACIÓN DEL PLANO PROPOSATUTAKO ELEMENTU MEKANIKOAK	
 ingenia ingeniería y arquitectura	PROIEKTUAREN IDAZLEAK / REDACTORES DEL PROYECTO	
	ERREFERENTZIA: 2021_02072 FORMATO: A1 BERRIKIDETZA: REV.01 ESKALA (K): 1/2000 REBILITAZIO: 2022ko MAIATZA PLANO ZENBAKIA FECHA REVISIÓN: MAYO DE 2022 NÚMERO DE PLANO	
ORRIA / HOJA 1 de 2		