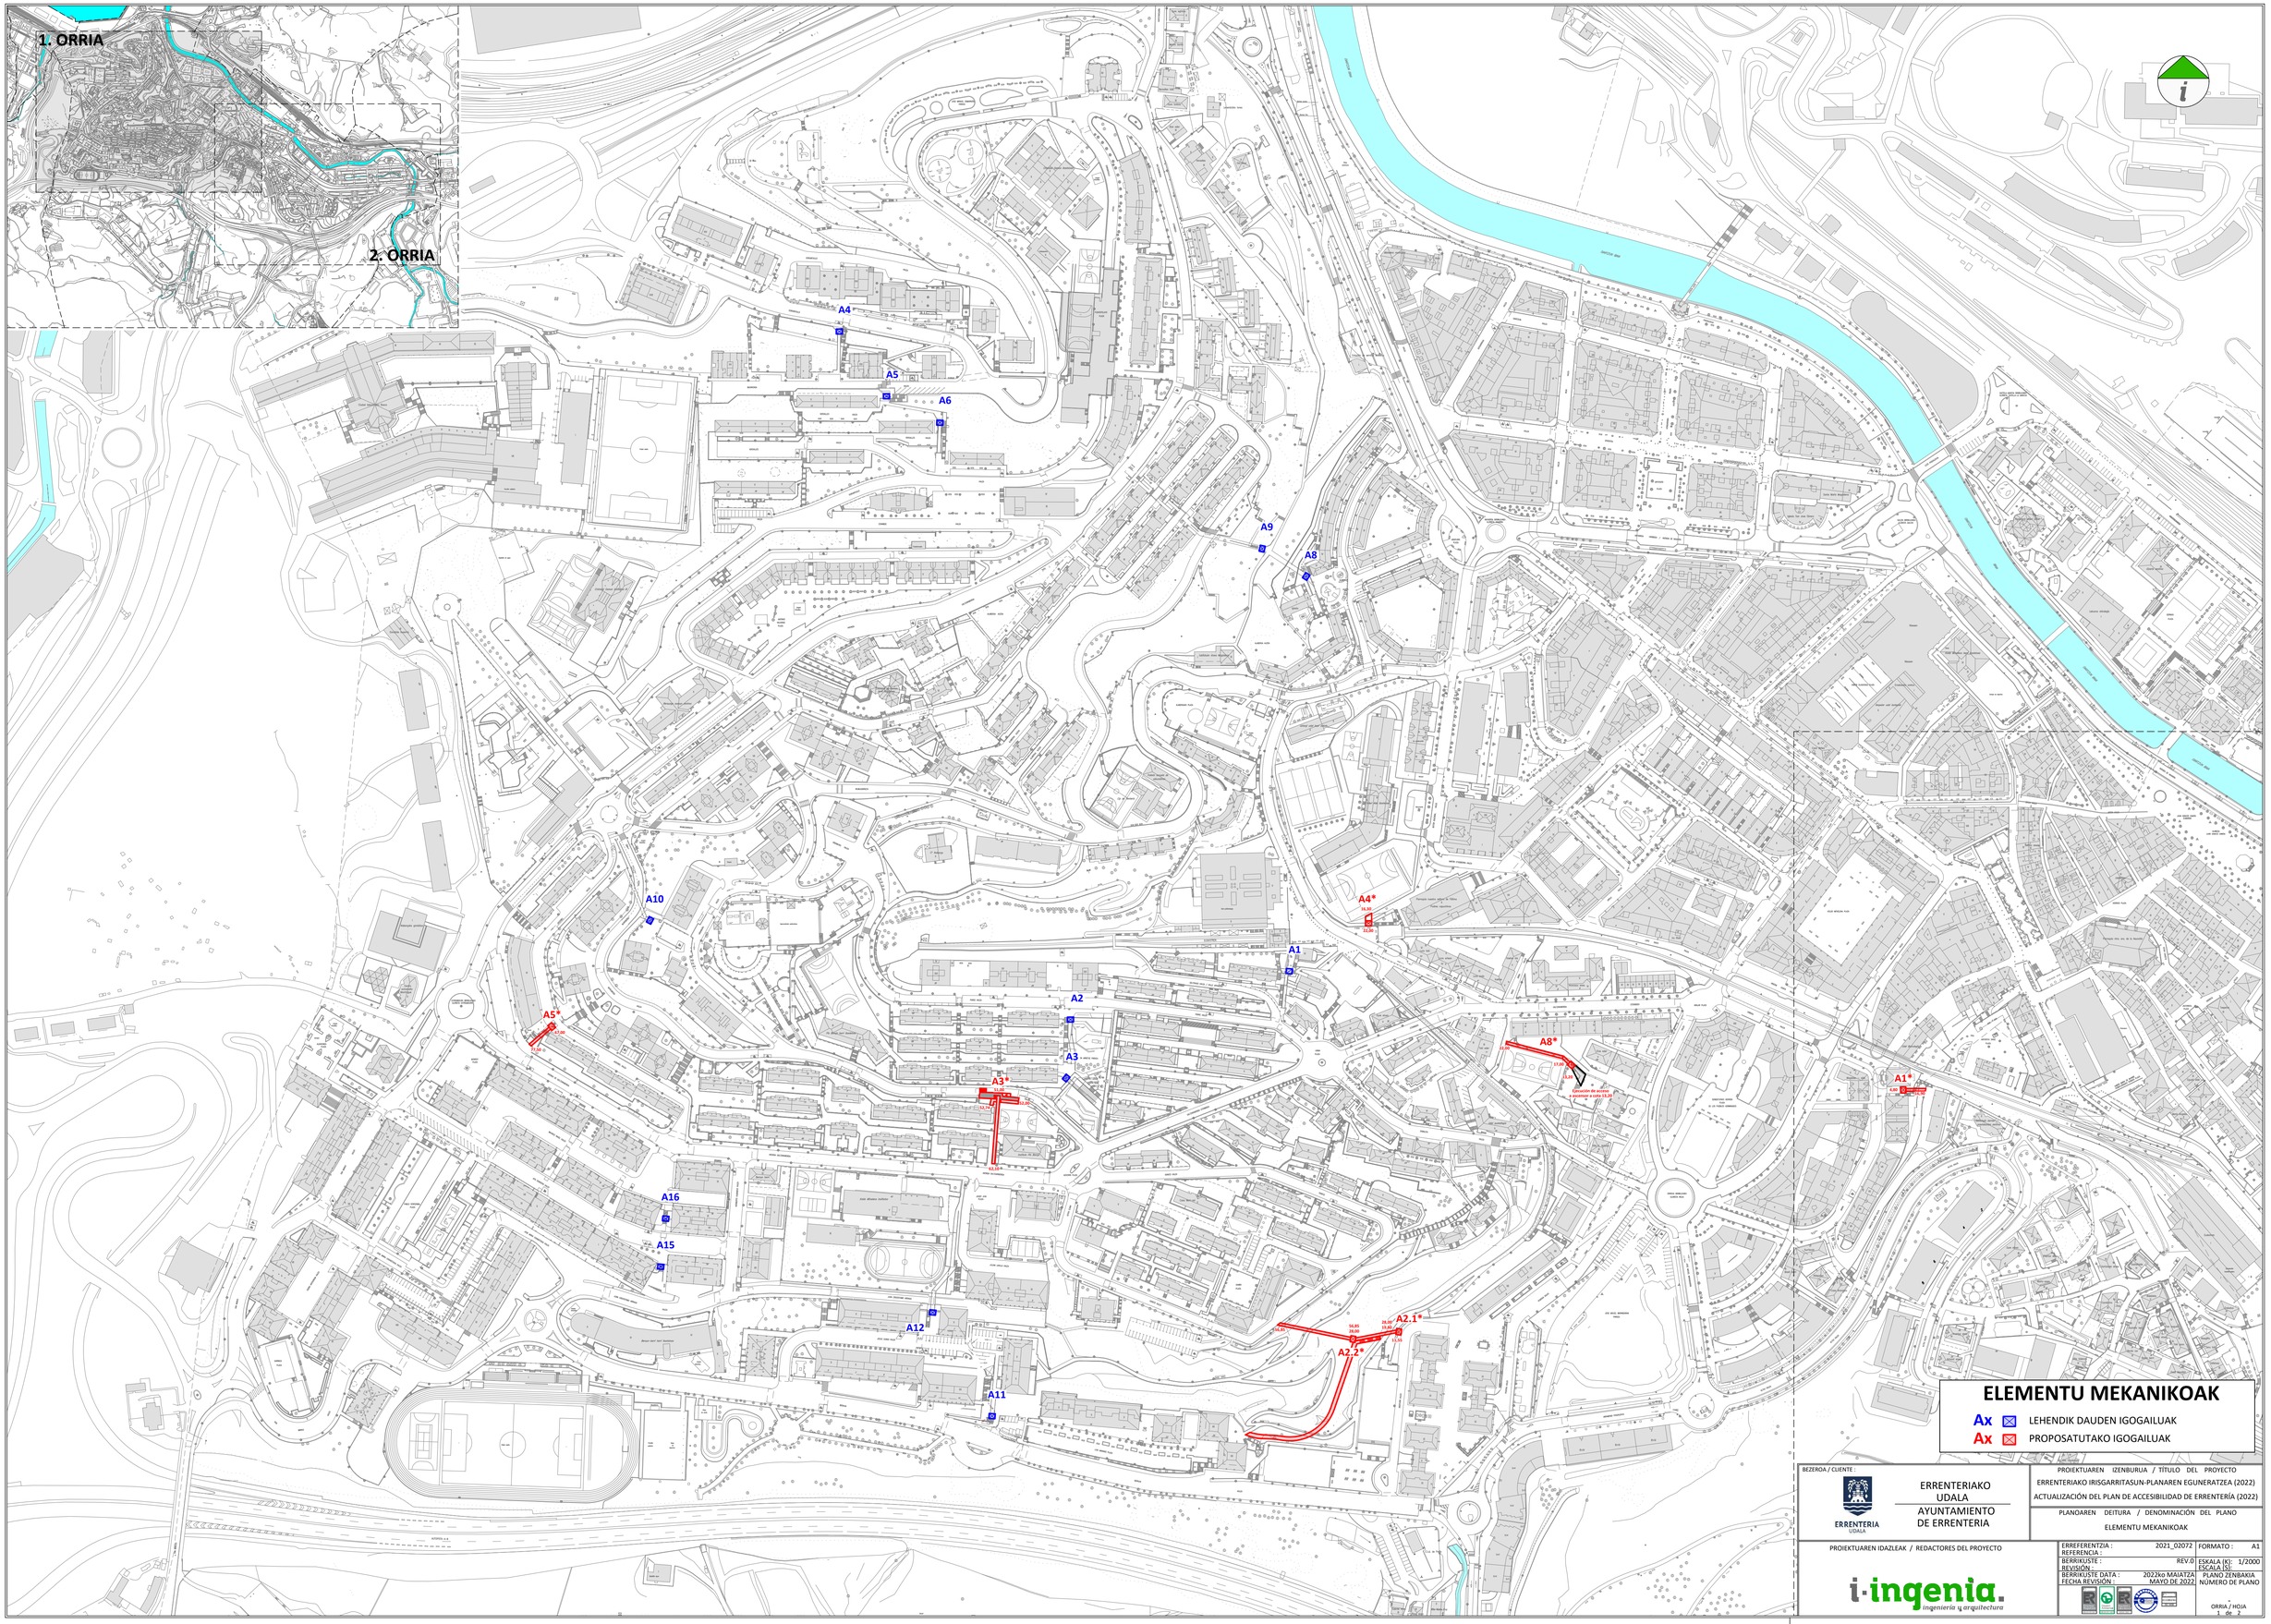
1. ORRIA
2. ORRIA
A1
A2
A3
A3*
A4
A4*
A5
A5*
A6
A8
A8*
A9
A10
A11
A12
A15
A16
A1*
A2.1*
A2.2*
ELEMENTU MEKANIKOAK
Ax LEHENDIK DAUDEN IGOGAILUAK
Ax PROPOSATUTAKO IGOGAILUAK
BEZEROA / CLIENTE :
ERRENTERIA UDALA
ERRENTERIAKO UDALA
AYUNTAMIENTO DE ERRENTERIA
PROIEKTUAREN IZENBURUA / TÍTULO DEL PROYECTO
ERRENTERIAKO IRISGARRITASUN-PLANAREN EGUNERATZEA (2022)
ACTUALIZACIÓN DEL PLAN DE ACCESIBILIDAD DE ERRENTERÍA (2022)
PLANOAREN DEITURA / DENOMINACIÓN DEL PLANO
ELEMENTU MEKANIKOAK
PROIEKTUAREN IDAZLEAK / REDACTORES DEL PROYECTO
i·ingenia.
ingeniería y arquitectura
ERREFERENTZIA : 2021_02072
REFERENCIA :
BERRIKUSTE : REV.0
REVISIÓN :
BERRIKUSTE DATA : 2022ko MAIATZA
FECHA REVISIÓN : MAYO DE 2022
FORMATO : A1
ESKALA (K): 1/2000
ESCALA (S):
PLANO ZENBAKIA
NÚMERO DE PLANO
ORRIA / HOJA
1 de 2