



APARKALEKU PUBLIKOKO ERAIKINA EDIFICIO APARCAMIENTO PÚBLICO					
SOLAIRUA PLANTA	KOTXEAK VEHICULOS			GUZTIRA TOTAL	MOTOAK MOTOS
	KONTZESIOA CONCESIÓN	ALOKAIRUA ALQUILER	TXANDAKAKOIA ROTACIÓN		
BEHEKO SOLAIRUA PB	31 (1PMR)	-	-	31	
1.SOLAIRUA P1	-	31 (2 PMR)	22 (3 PMR)	53	6
2.SOLAIRUA P2	-	35*	24	59	0*
3.SOLAIRUA P3	-	-	37	37	
GUZTIRA TOTAL	31	66	83	180	6

\* 6 moto-plaza gaituz gero, 2 ibilgailu-plaza murriztuko dira  
 \* En caso de habilitar 6 plazas de motos se reducirán 2 plazas de vehículos.  
**MUA: Mugikortasun urria duten pertsonentzako aparkaleku plaza**  
 PMR: Plazas de aparcamiento para personas de movilidad reducida



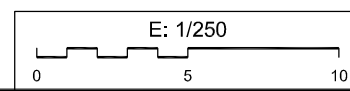

**ERRETERIAKO UDALA**  
Udal Bulego Teknikoa

AYUNTAMIENTO DE ERRETERIA  
Oficina Técnica Municipal

Izenburua/Título:  
**APARKALEKU PUBLIKOKO ERAIKINA  
23 GUNEA "VILLAS VIADUCTO"**

EDIFICIO DE APARCAMIENTO PÚBLICO  
AREA 23 "VILLAS VIADUCTO"


Izendapena/Designación:  
**Behe Solairuko aparkalekuen banaketa**  
Distribución de aparcamientos Planta Baja

Data/Fecha:  
**2023 Azaroa**  
Noviembre 2023

Eskala/Escala:  
**E: 1/250**


Zbk./Nº:  
**01**



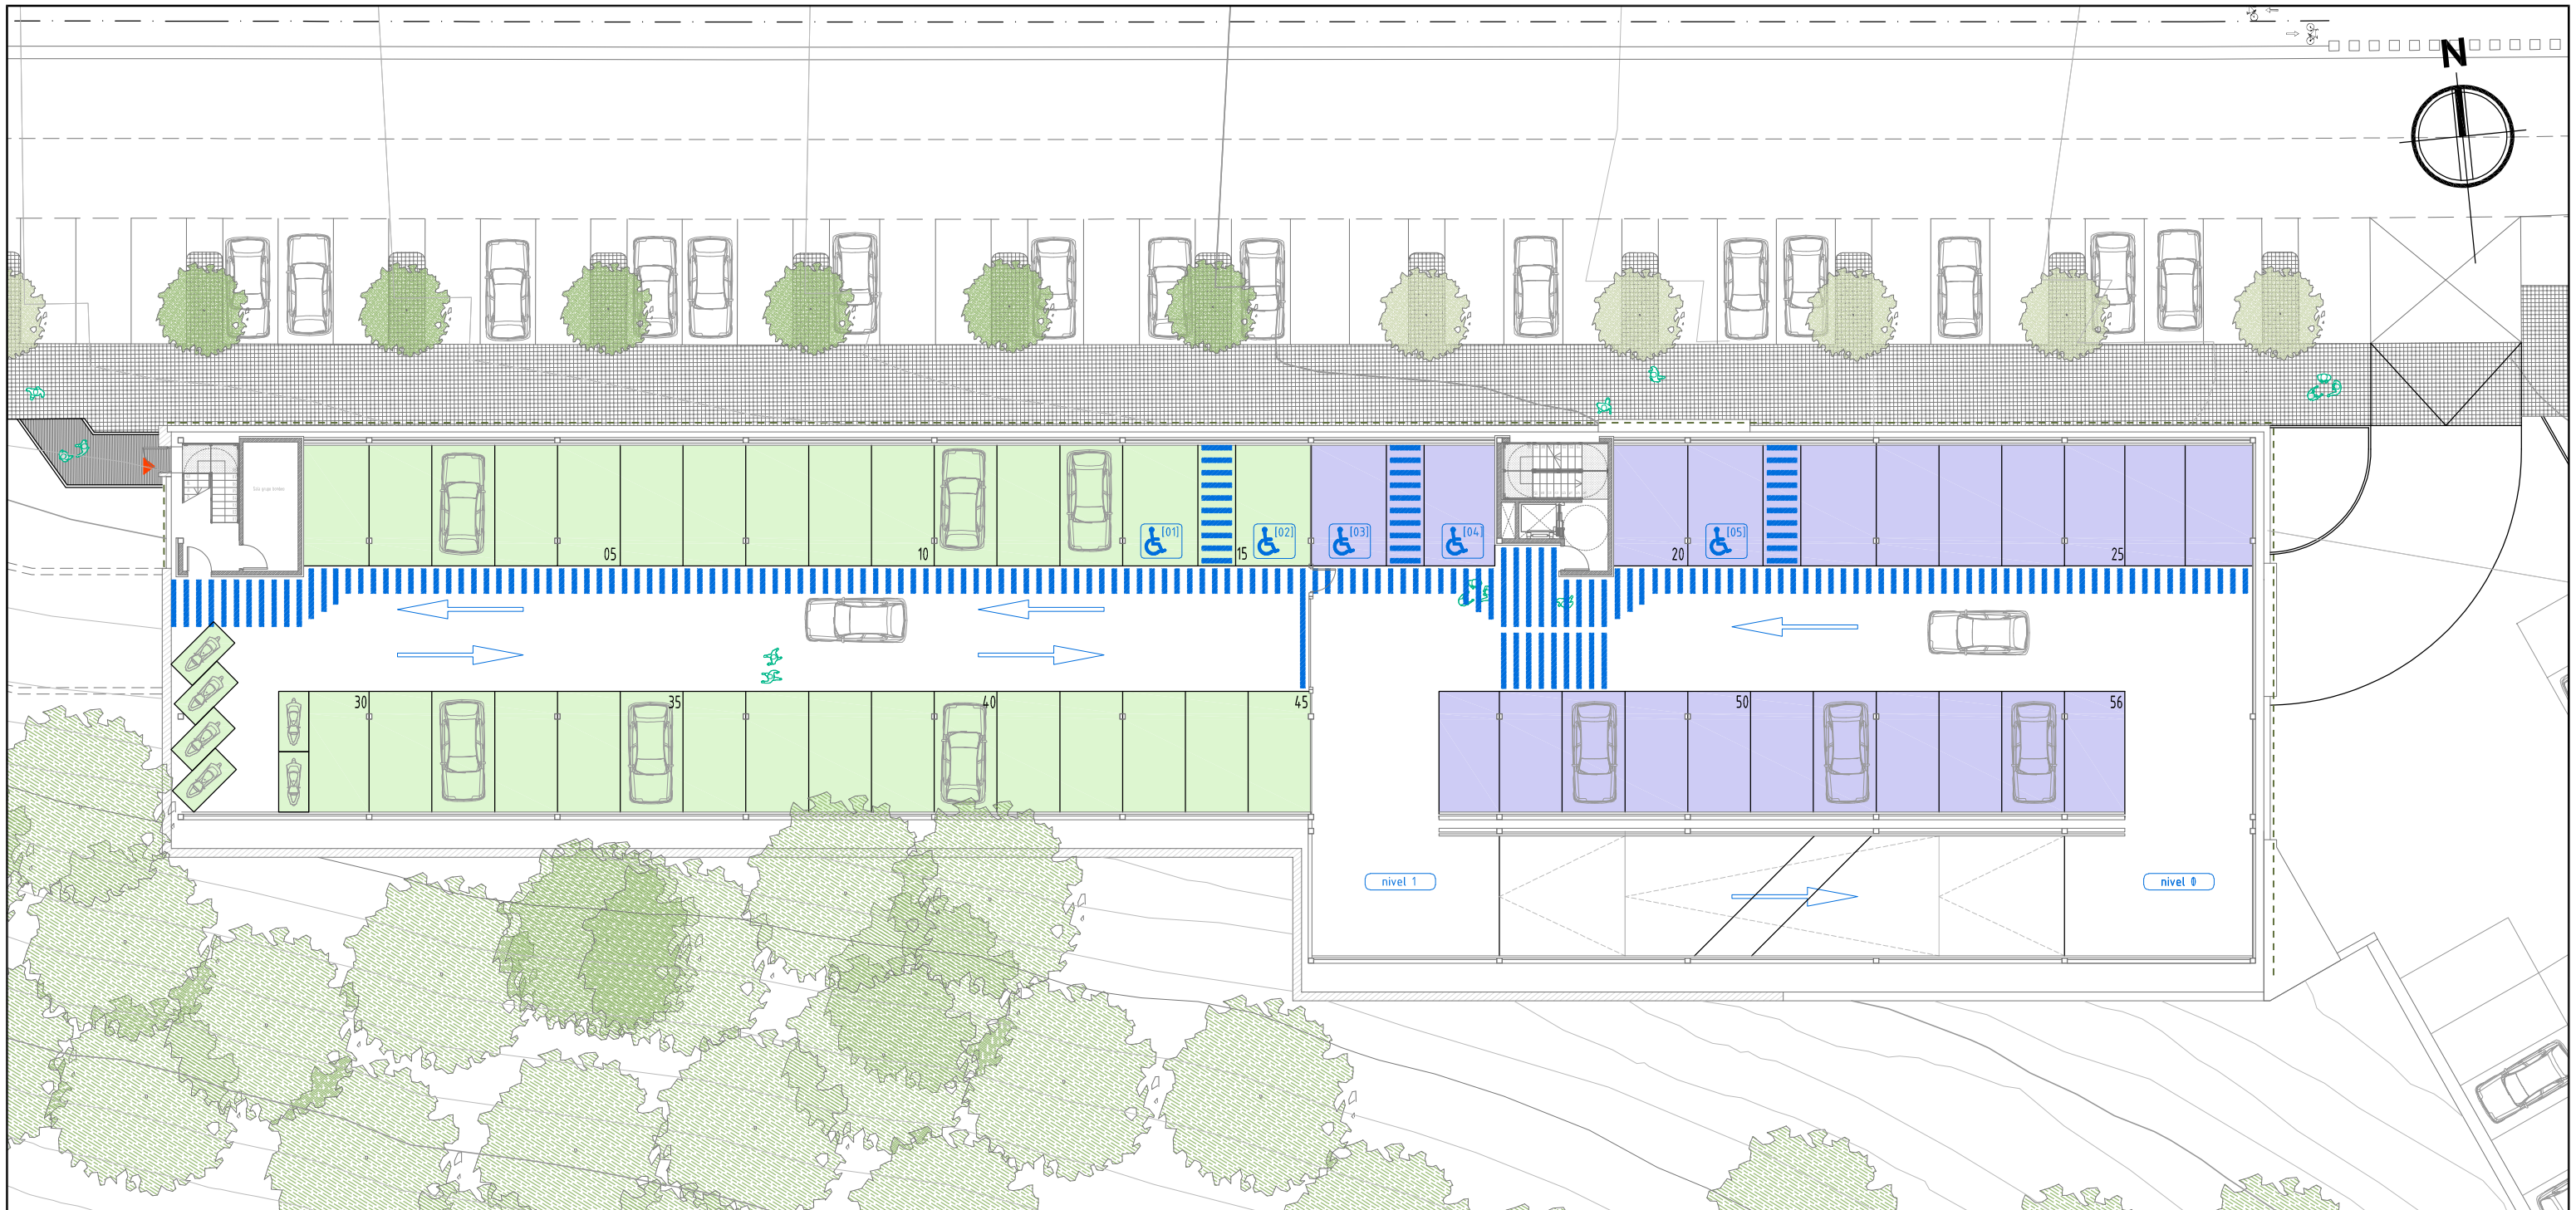


APARKALEKU PUBLIKOKO ERAIKINA EDIFICIO APARCAMIENTO PÚBLICO					
SOLAIRUA PLANTA	KOTXEAK VEHICULOS			GUZTIRA TOTAL	MOTOAK MOTOS
	KONTZESIOA CONCESIÓN	ALOKAIRUA ALQUILER	TXANDAKAKOIA ROTACIÓN		
BEHEKO SOLAIRUA PB	31 (1PMR)	-	-	31	
<b>1.SOLAIRUA P1</b>	-	31 (2 PMR)	22 (3 PMR)	53	6
2.SOLAIRUA P2	-	35*	24	59	0*
3.SOLAIRUA P3	-	-	37	37	
<b>GUZTIRA TOTAL</b>	31	66	83	180	6

\* 6 moto-plaza gaituz gero, 2 ibilgailu-plaza murriztuko dira  
 \* En caso de habilitar 6 plazas de motos se reducirán 2 plazas de vehículos.  
**MUA: Mugikortasun urria duten pertsonentzako aparkaleku plaza**  
 PMR: Plazas de aparcamiento para personas de movilidad reducida

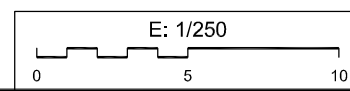



**ERRETERIAKO UDALA**  
Udal Bulego Teknikoa

AYUNTAMIENTO DE ERRETERIA  
Oficina Técnica Municipal

Izenburua/Título:  
**APARKALEKU PUBLIKOKO ERAIKINA  
23 GUNEA "VILLAS VIADUCTO"**

EDIFICIO DE APARCAMIENTO PÚBLICO  
AREA 23 "VILLAS VIADUCTO"

Izendapena/Designación:


Data/Fecha:  
**2023 Azaroa**  
Noviembre 2023

Eskala/Escala:  
**E: 1/250**

Zbk./Nº:  
**02**

**Lehenengo Solairuko aparkalekuen banaketa**  
Distribución de aparcamientos Planta Primera



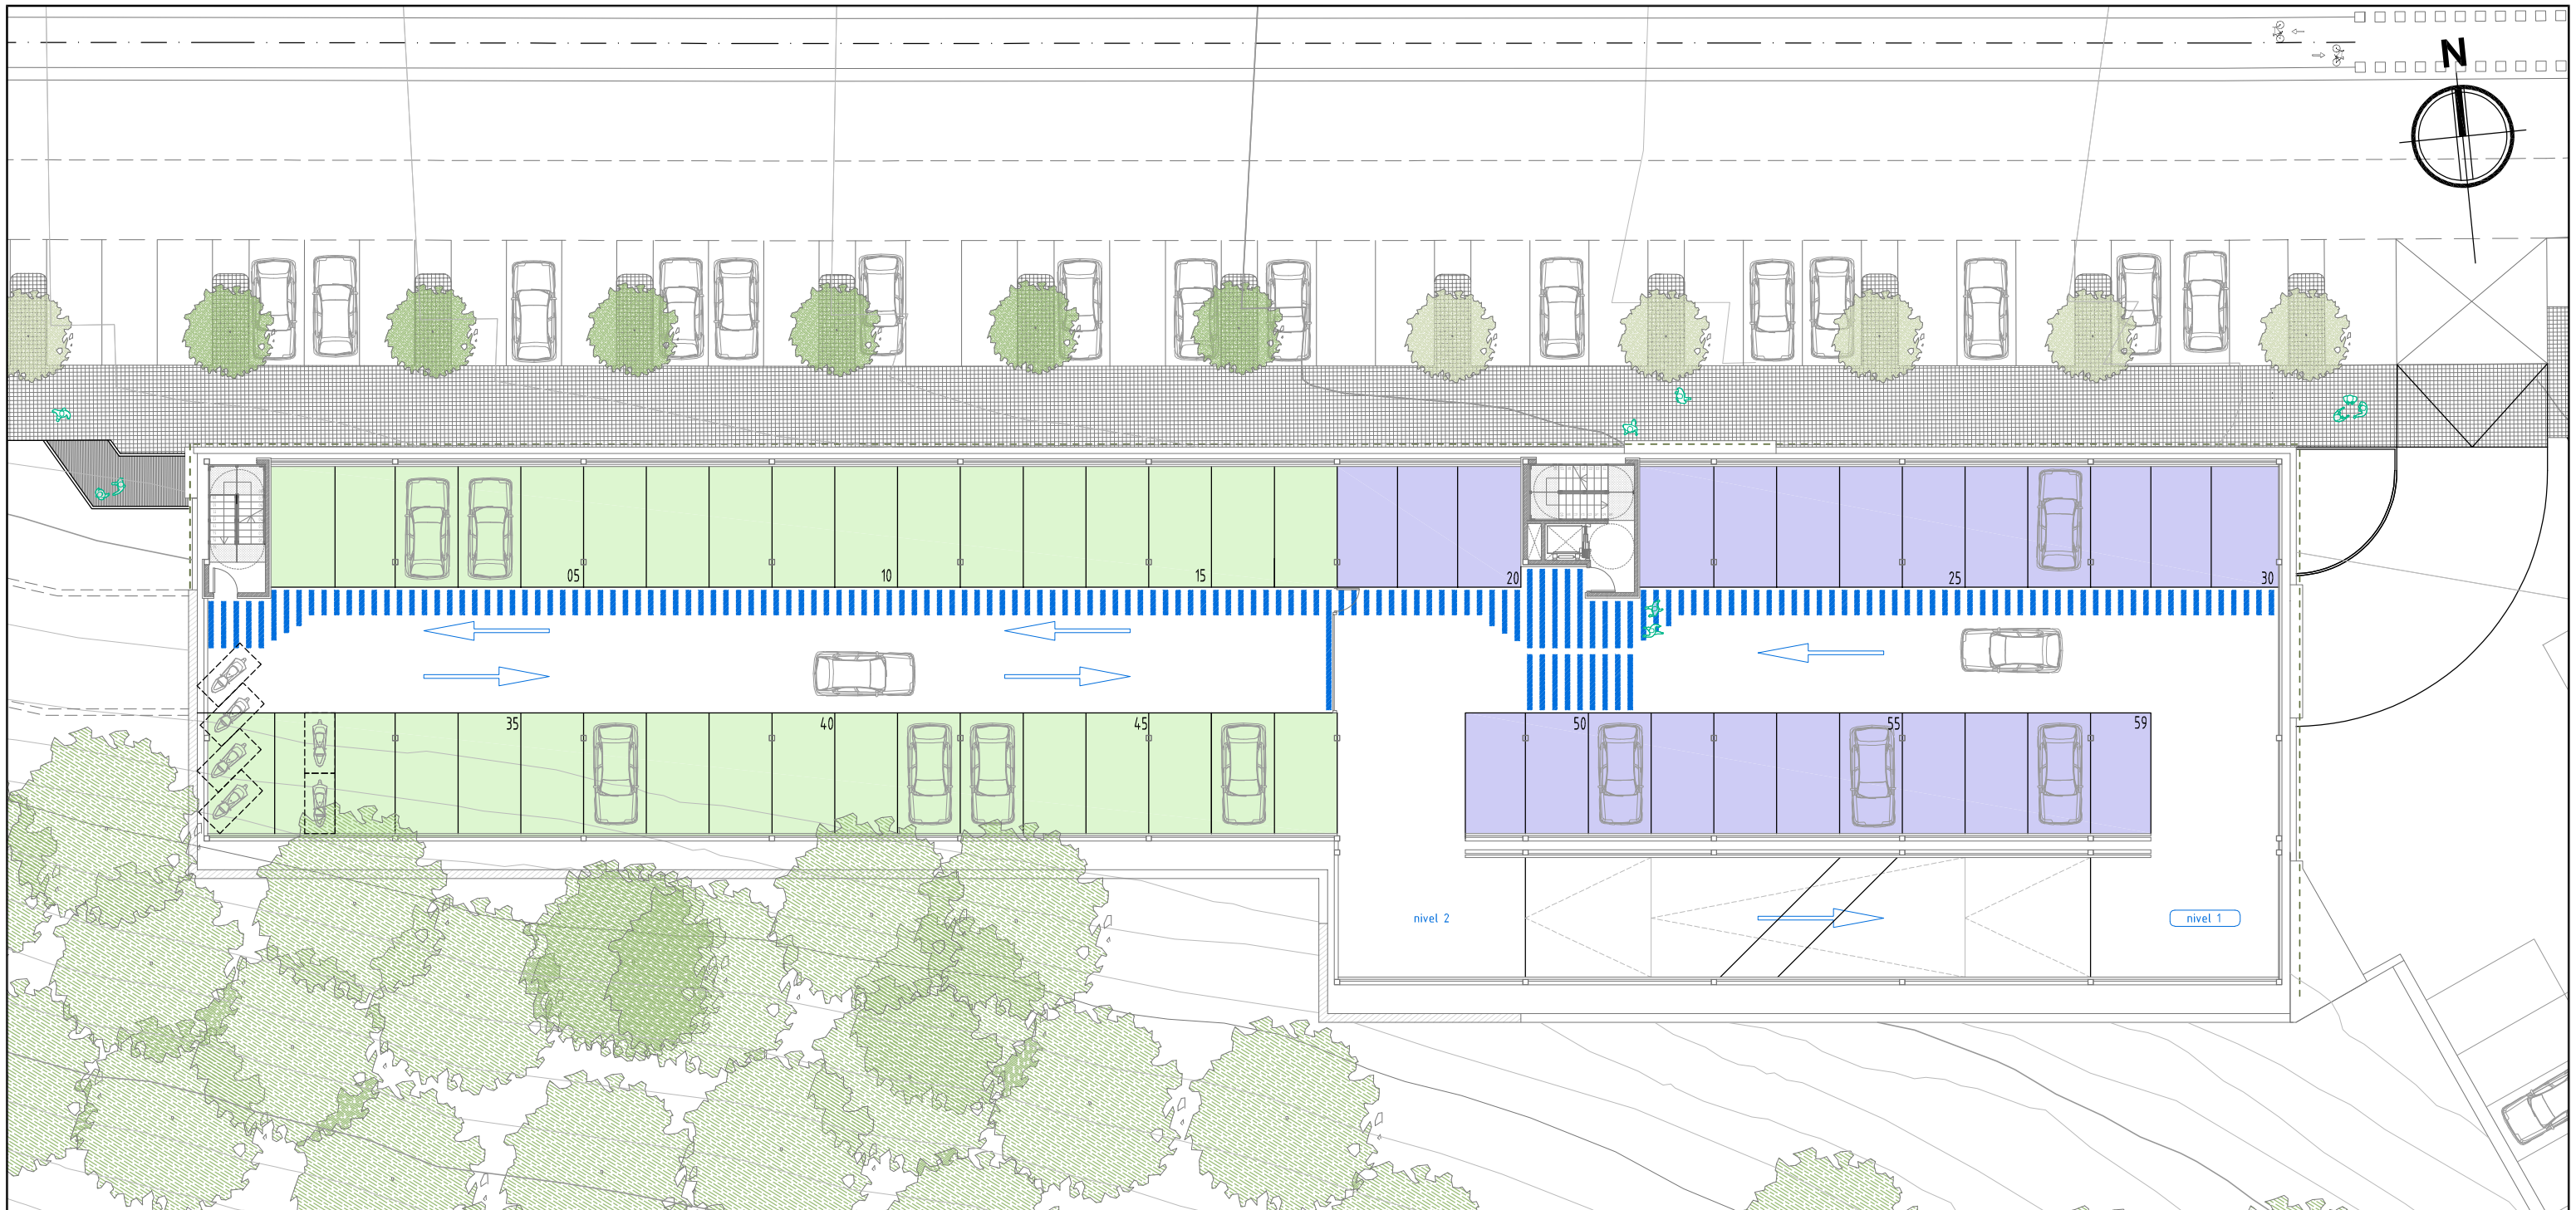


APARKALEKU PUBLIKOKO ERAIKINA EDIFICIO APARCAMIENTO PÚBLICO					
SOLAIRUA PLANTA	KOTXEAK VEHICULOS			GUZTIRA TOTAL	MOTOAK MOTOS
	KONTZESIOA CONCESIÓN	ALOKAIRUA ALQUILER	TXANDAKAKOIA ROTACIÓN		
BEHEKO SOLAIRUA PB	31 (1PMR)	-	-	31	
1.SOLAIRUA P1	-	31 (2 PMR)	22 (3 PMR)	53	6
2.SOLAIRUA P2	-	35*	24	59	0*
3.SOLAIRUA P3	-	-	37	37	
<b>GUZTIRA TOTAL</b>	31	66	83	180	6

\* 6 moto-plaza gaituz gero, 2 ibilgailu-plaza murriztuko dira  
\* En caso de habilitar 6 plazas de motos se reducirán 2 plazas de vehículos.

**MUA:** Mugikortasun urria duten pertsonentzako aparkaleku plaza  
PMR: Plazas de aparcamiento para personas de movilidad reducida



**ERRETERIAKO UDALA**  
Udal Bulego Teknikoa

AYUNTAMIENTO DE ERRETERIA  
Oficina Técnica Municipal

Izenburua/Título:  
**APARKALEKU PUBLIKOKO ERAIKINA  
23 GUNEA "VILLAS VIADUCTO"**


EDIFICIO DE APARCAMIENTO PÚBLICO  
AREA 23 "VILLAS VIADUCTO"

Izendapena/Designación:  
**Bigarren Solairuko aparkalekuen banaketa**


Data/Fecha:  
**2023 Azaroa**  
Noviembre 2023

Eskala/Escala:  
**E: 1/250**

Zbk./Nº:  
**03**

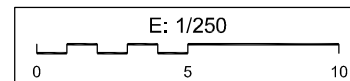




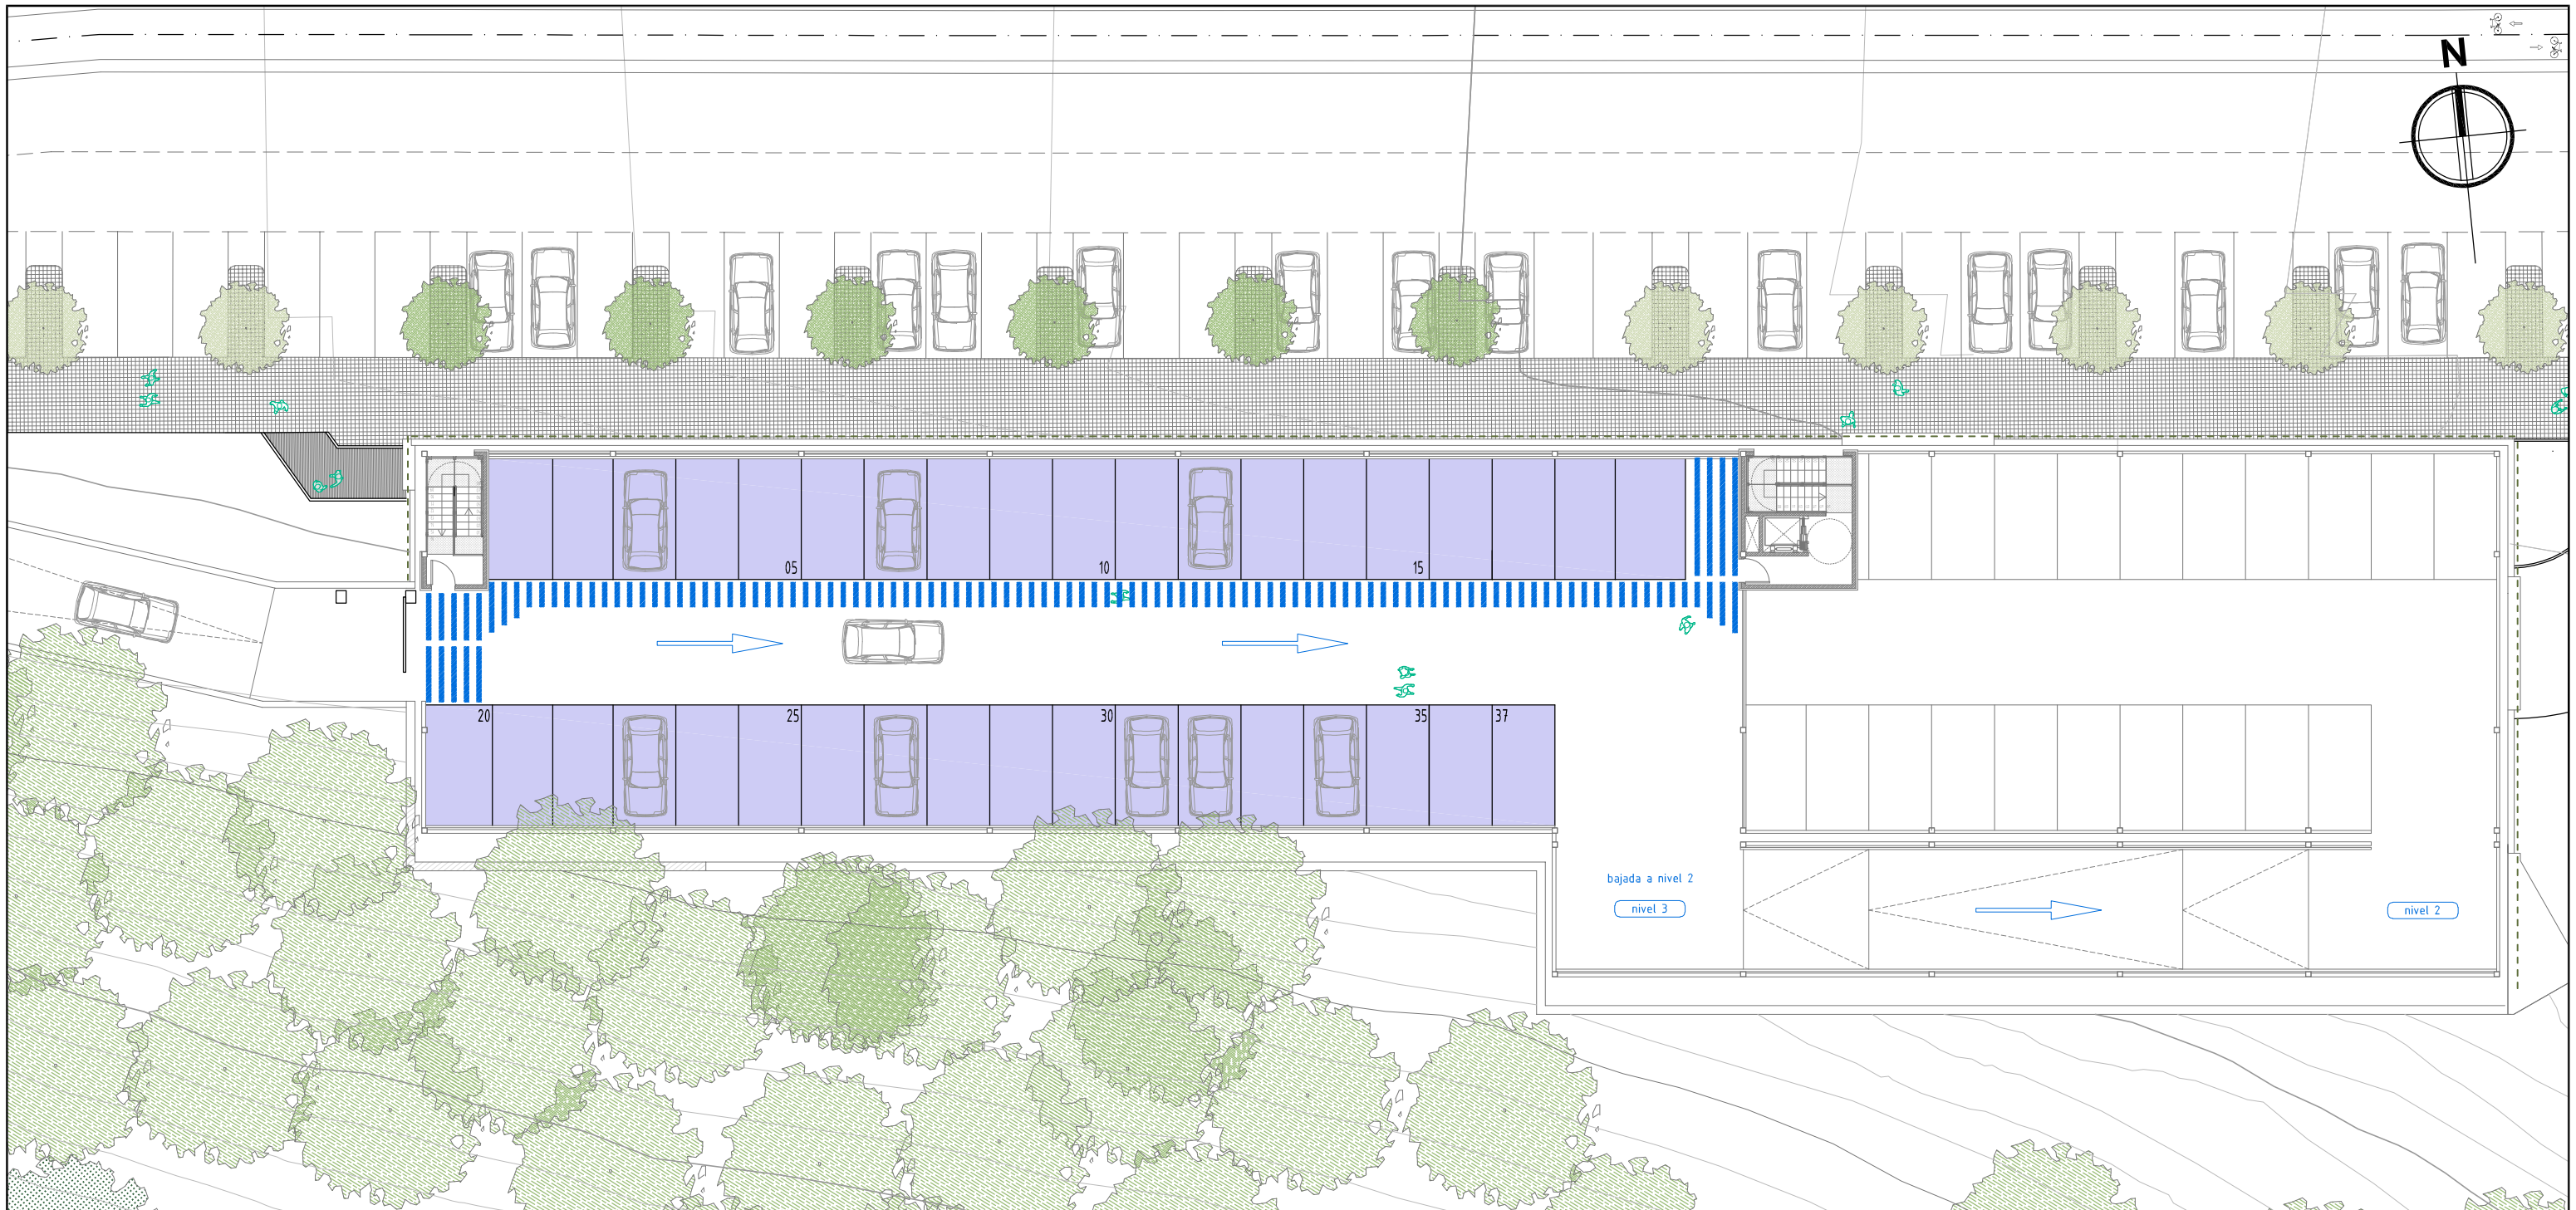


APARKALEKU PUBLIKOKO ERAIKINA EDIFICIO APARCAMIENTO PÚBLICO					
SOLAIRUA PLANTA	KOTXEAK VEHICULOS			GUZTIRA TOTAL	MOTOAK MOTOS
	KONTZESIOA CONCESIÓN	ALOKAIRUA ALQUILER	TXANDAKAKOIA ROTACIÓN		
BEHEKO SOLAIRUA PB	31 (1PMR)	-	-	31	
1.SOLAIRUA P1	-	31 (2 PMR)	22 (3 PMR)	53	6
2.SOLAIRUA P2	-	35*	24	59	0*
3.SOLAIRUA P3	-	-	37	37	
<b>GUZTIRA TOTAL</b>	<b>31</b>	<b>66</b>	<b>83</b>	<b>180</b>	<b>6</b>

\* 6 moto-plaza gaituz gero, 2 ibilgailu-plaza murriztuko dira  
\* En caso de habilitar 6 plazas de motos se reducirán 2 plazas de vehículos.

MUA: Mugikortasun urria duten pertsonentzako aparkaleku plaza  
PMR: Plazas de aparcamiento para personas de movilidad reducida

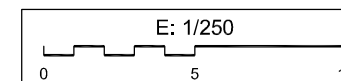



**ERRETERIAKO UDALA**  
Udal Bulego Teknikoa

AYUNTAMIENTO DE ERRETERIA  
Oficina Técnica Municipal

Data/Fecha:  
**2023 Azaroa**  
Noviembre 2023

Eskala/Escala:  
**E: 1/250**

Zbk./Nº:  
**04**

Izenburua/Título:  
**APARKALEKU PUBLIKOKO ERAIKINA**  
**23 GUNEA "VILLAS VIADUCTO"**

EDIFICIO DE APARCAMIENTO PÚBLICO  
AREA 23 "VILLAS VIADUCTO"

Izendapena/Designación:  
**Hirugarren Solairuko aparkalekuen banaketa**  
Distribución de aparcamientos Planta Tercera