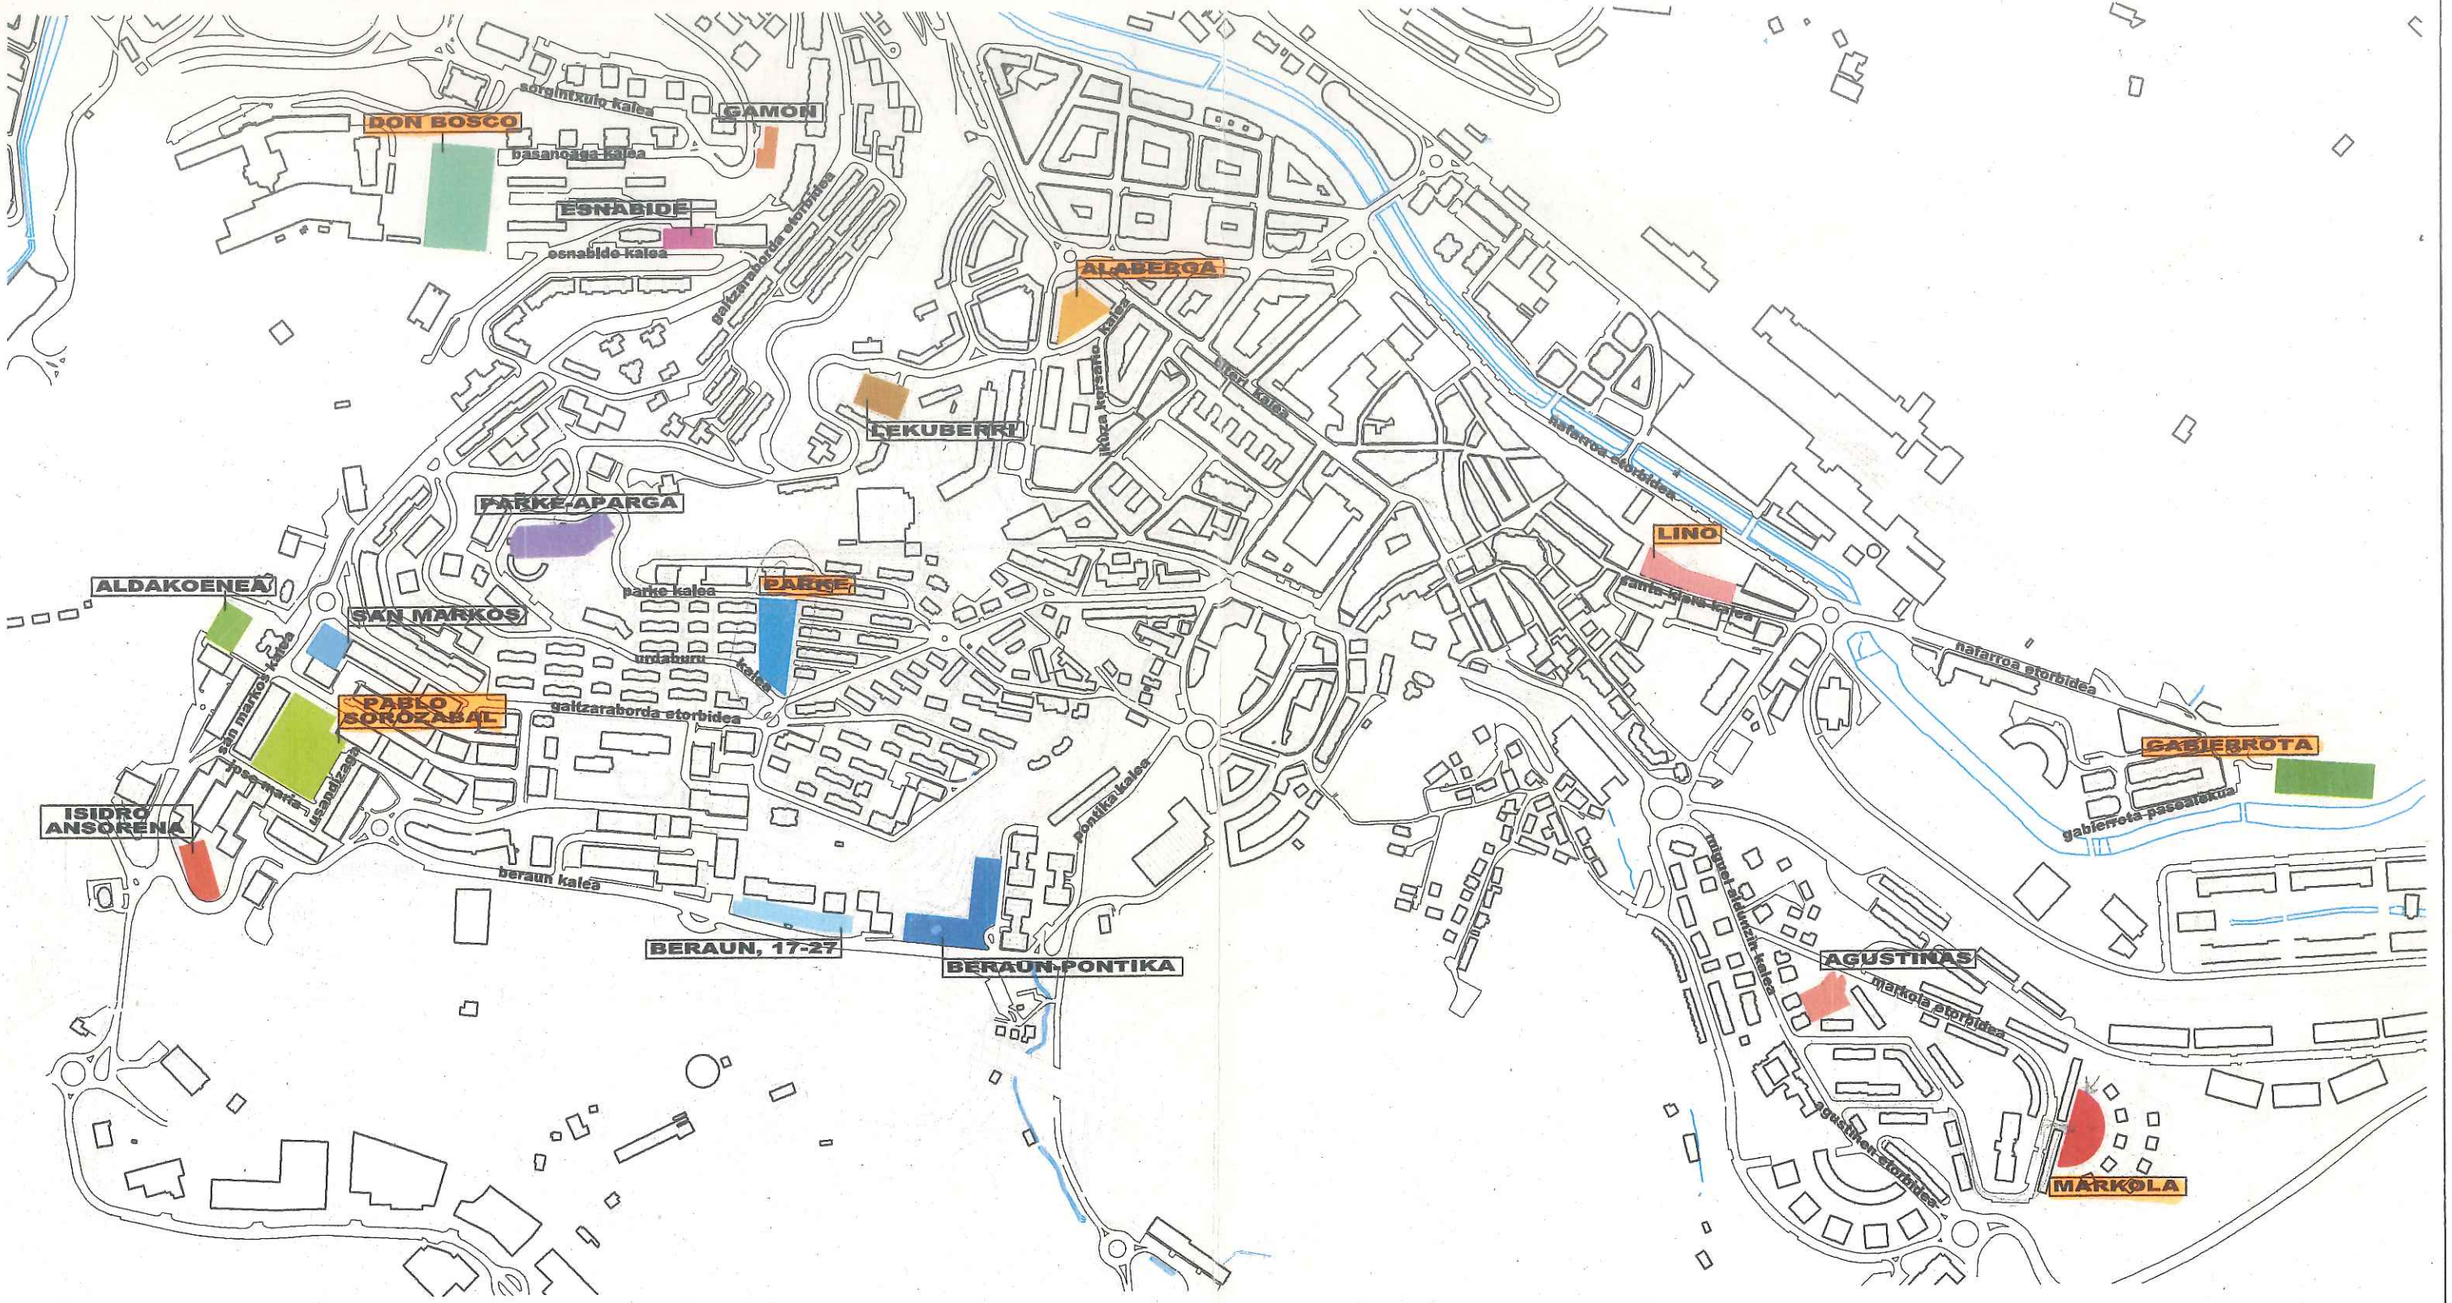

ERRENTERIA GARATUZ S.A. UDAL SOZIETATEA
Bulego Teknikoa
SOCIEDAD MUNICIPAL ERRENTERIA GARATUZ S.A.
Oficina Técnica

Izenburua/ Titulo:	Eskala:
ERRENTERIAKO APARKALEKUAK APARCAMIENTOS ERRENTERIA	E:1/6.000

Data/Fecha:	Izendapena/Designación:	Zbk./Nº:
2011 Azaroa Noviem. 2011	PLANTA GENERAL - SOLAIRU OROKORRA kokapena solairua Planta situación	00