


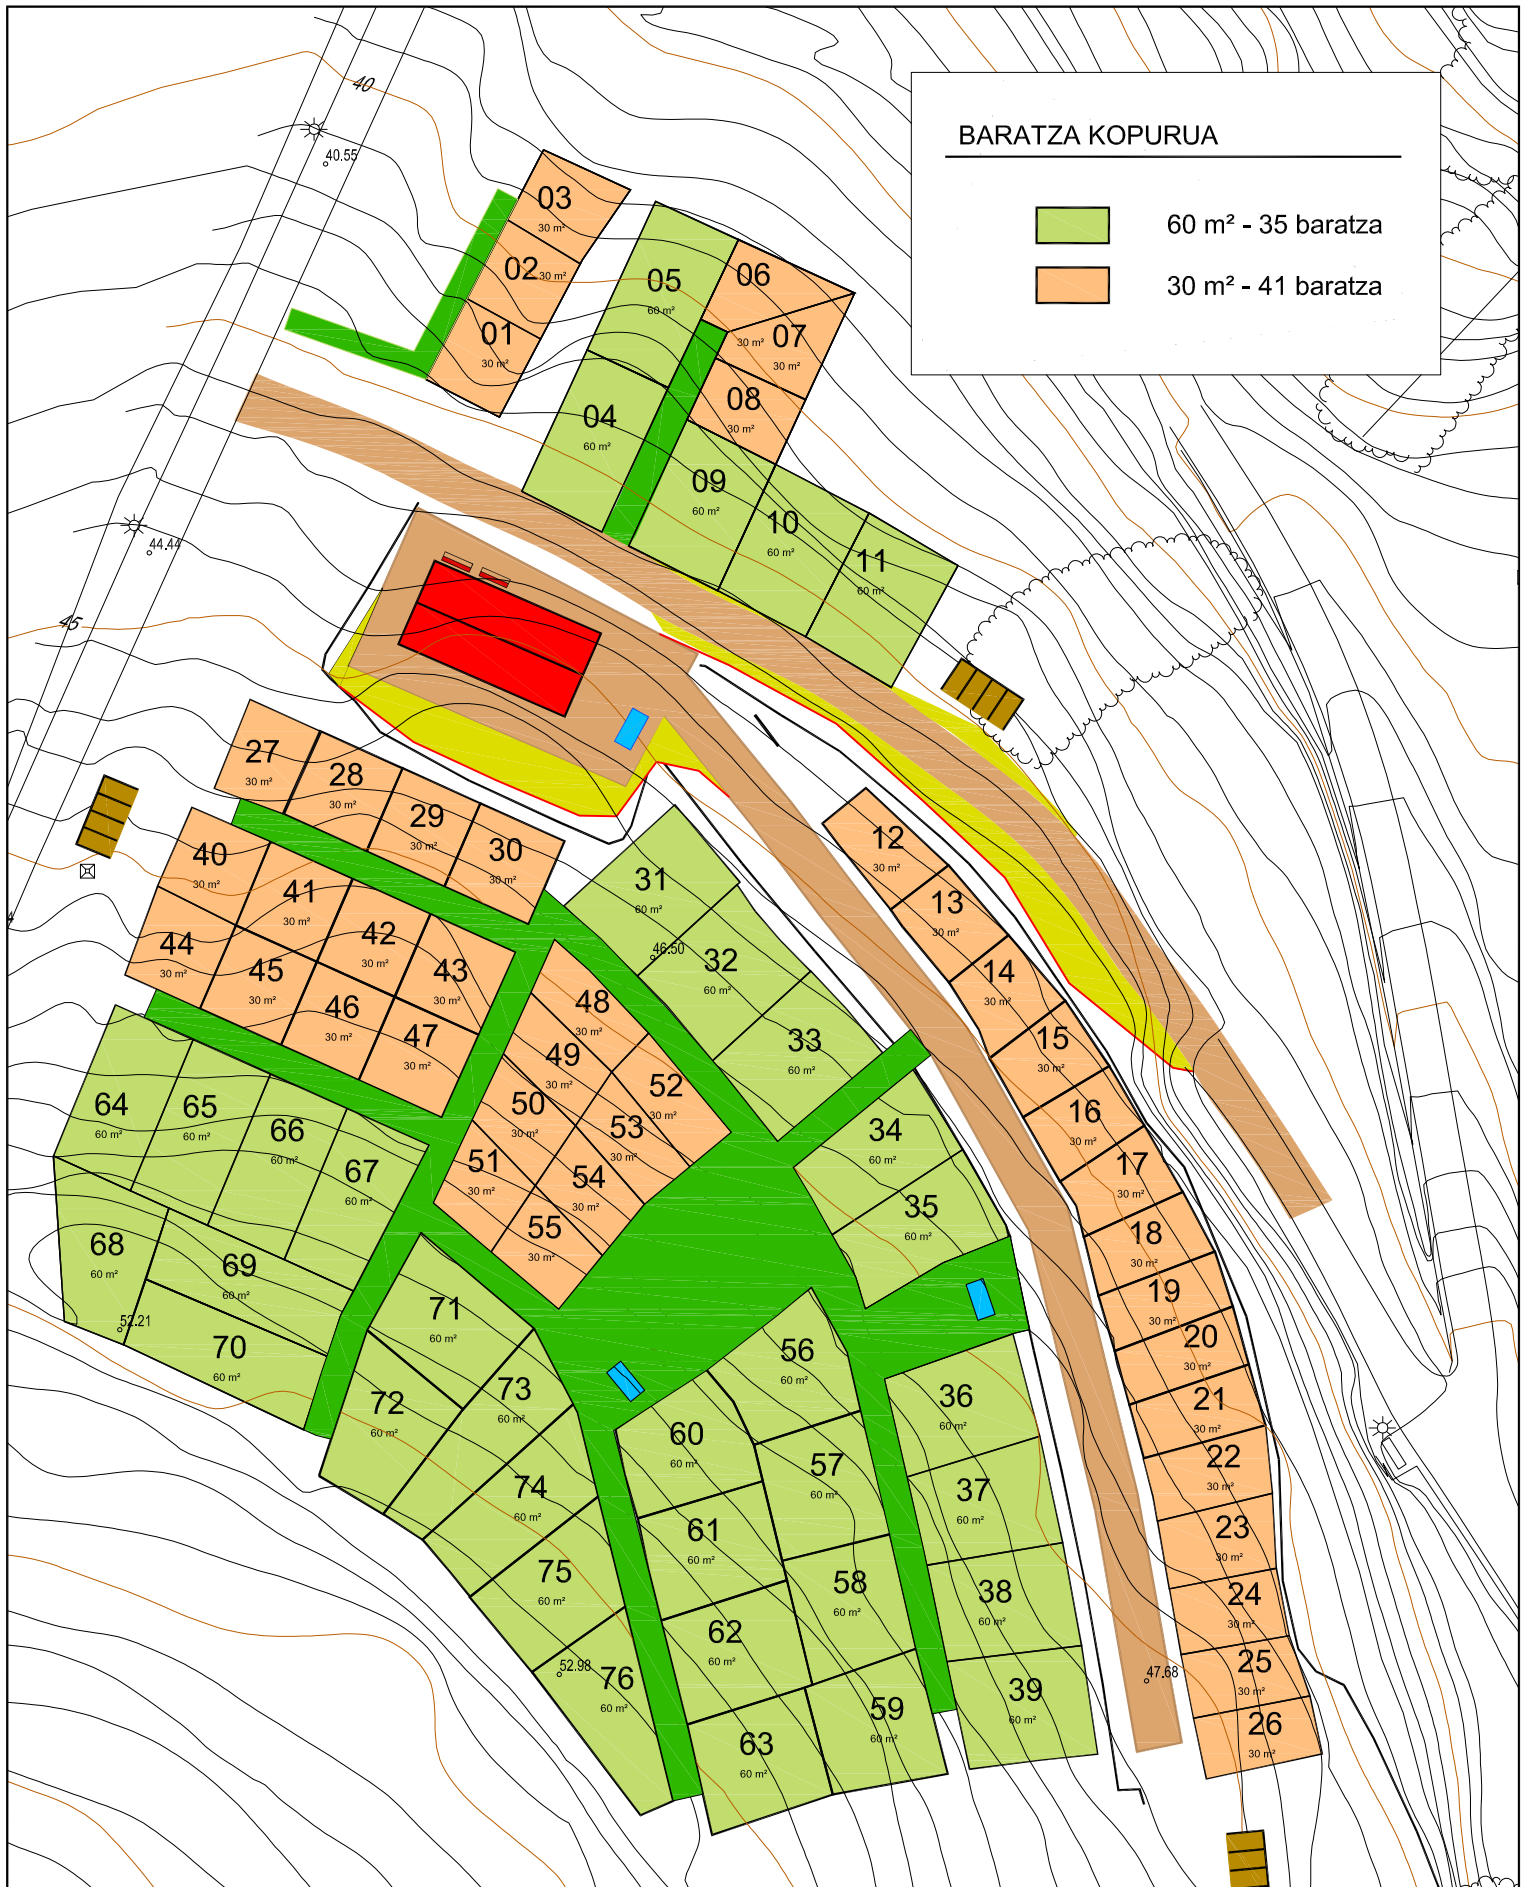

ERREENTERIAKO UDALA
UDAL BULEGO TEKNIKOA



AYUNTAMIENTO DE ERREENTERIA
OFICINA TECNICA MUNICIPAL

Izenburua/Título:

ARRAMENDIKO BARATZE EKOLOGIKOEN PARKEA
PARQUE DE HUERTAS ECOLOGICAS DE ARRAMENDI

Izendapena/Designación:

Baratza tipoak
Tipo de huertas

Data/Fecha:
2025 Otsaila
Febrero 2025

Eskala/Escala: E: 1/500

0 2.5 10.0 20.0 25.0

Zbk./Nº:

01