



- Delimitación Municipal — Udaleko Mugaketa
- Delimitación de Alzate — Alzateko Mugaketa
- Línea de Agua — Ur-lerroa
- Línea de Ribera de Mar - - - Itsasertzeko lerroa
- Línea del Deslinde del DPMT — ILJP Mugaketaren lerroa
- Límite de Servidumbre Tránsito - - - Bide-zorrazaren muga
- Límite de Servidumbre de Protección - - - Babeseko zortasunaren muga
- Línea de Influencia - - - Eragin-lerroa
- (Ámbito de Alzate afectado por la zona de influencia del DPMT) - - - (Alzate eremua, ILJPren eragin-eremuaren eraginpean)



II.7.1

PLANO DE	PLANOA
ORDENACION	ORDENAZIOA
COSTAS	ITSASERTZ
DELIMITACIÓN	MUGAKETA

ESCALA - ESKALA
1/2.500

NOTA: COMO SE OBSERVA EN EL PLANO, TODO EL ÁMBITO DE ALTZATE, ESTA AFECTADO POR LA ZONA DE INFLUENCIA DEL DOMINIO PÚBLICO MARÍTIMO-TERRESTRE


OHARRA: PLANOAN IKUS DAITEKEEN BEZALA, ALTZATEKO EREMU OSOA ITSAS-LUR JABARI PUBLIKOAREN ERAGIN-EREMUAREN ERAGINPEAN DAGO.

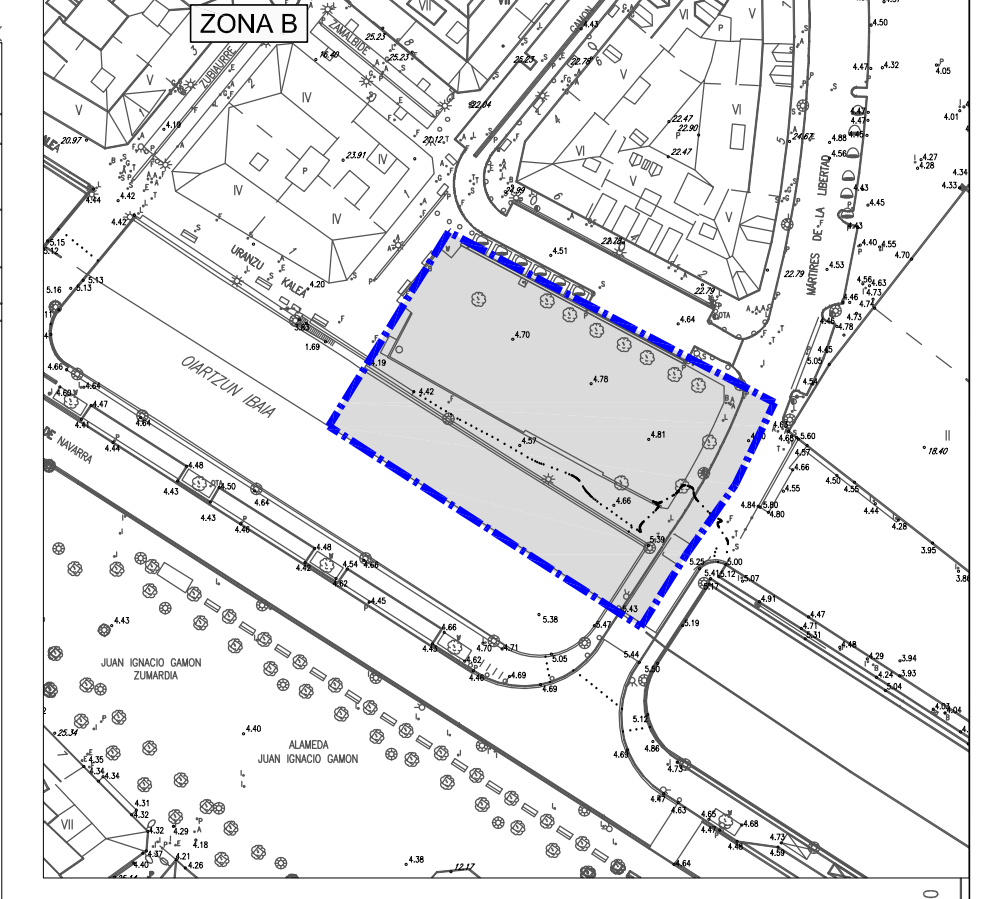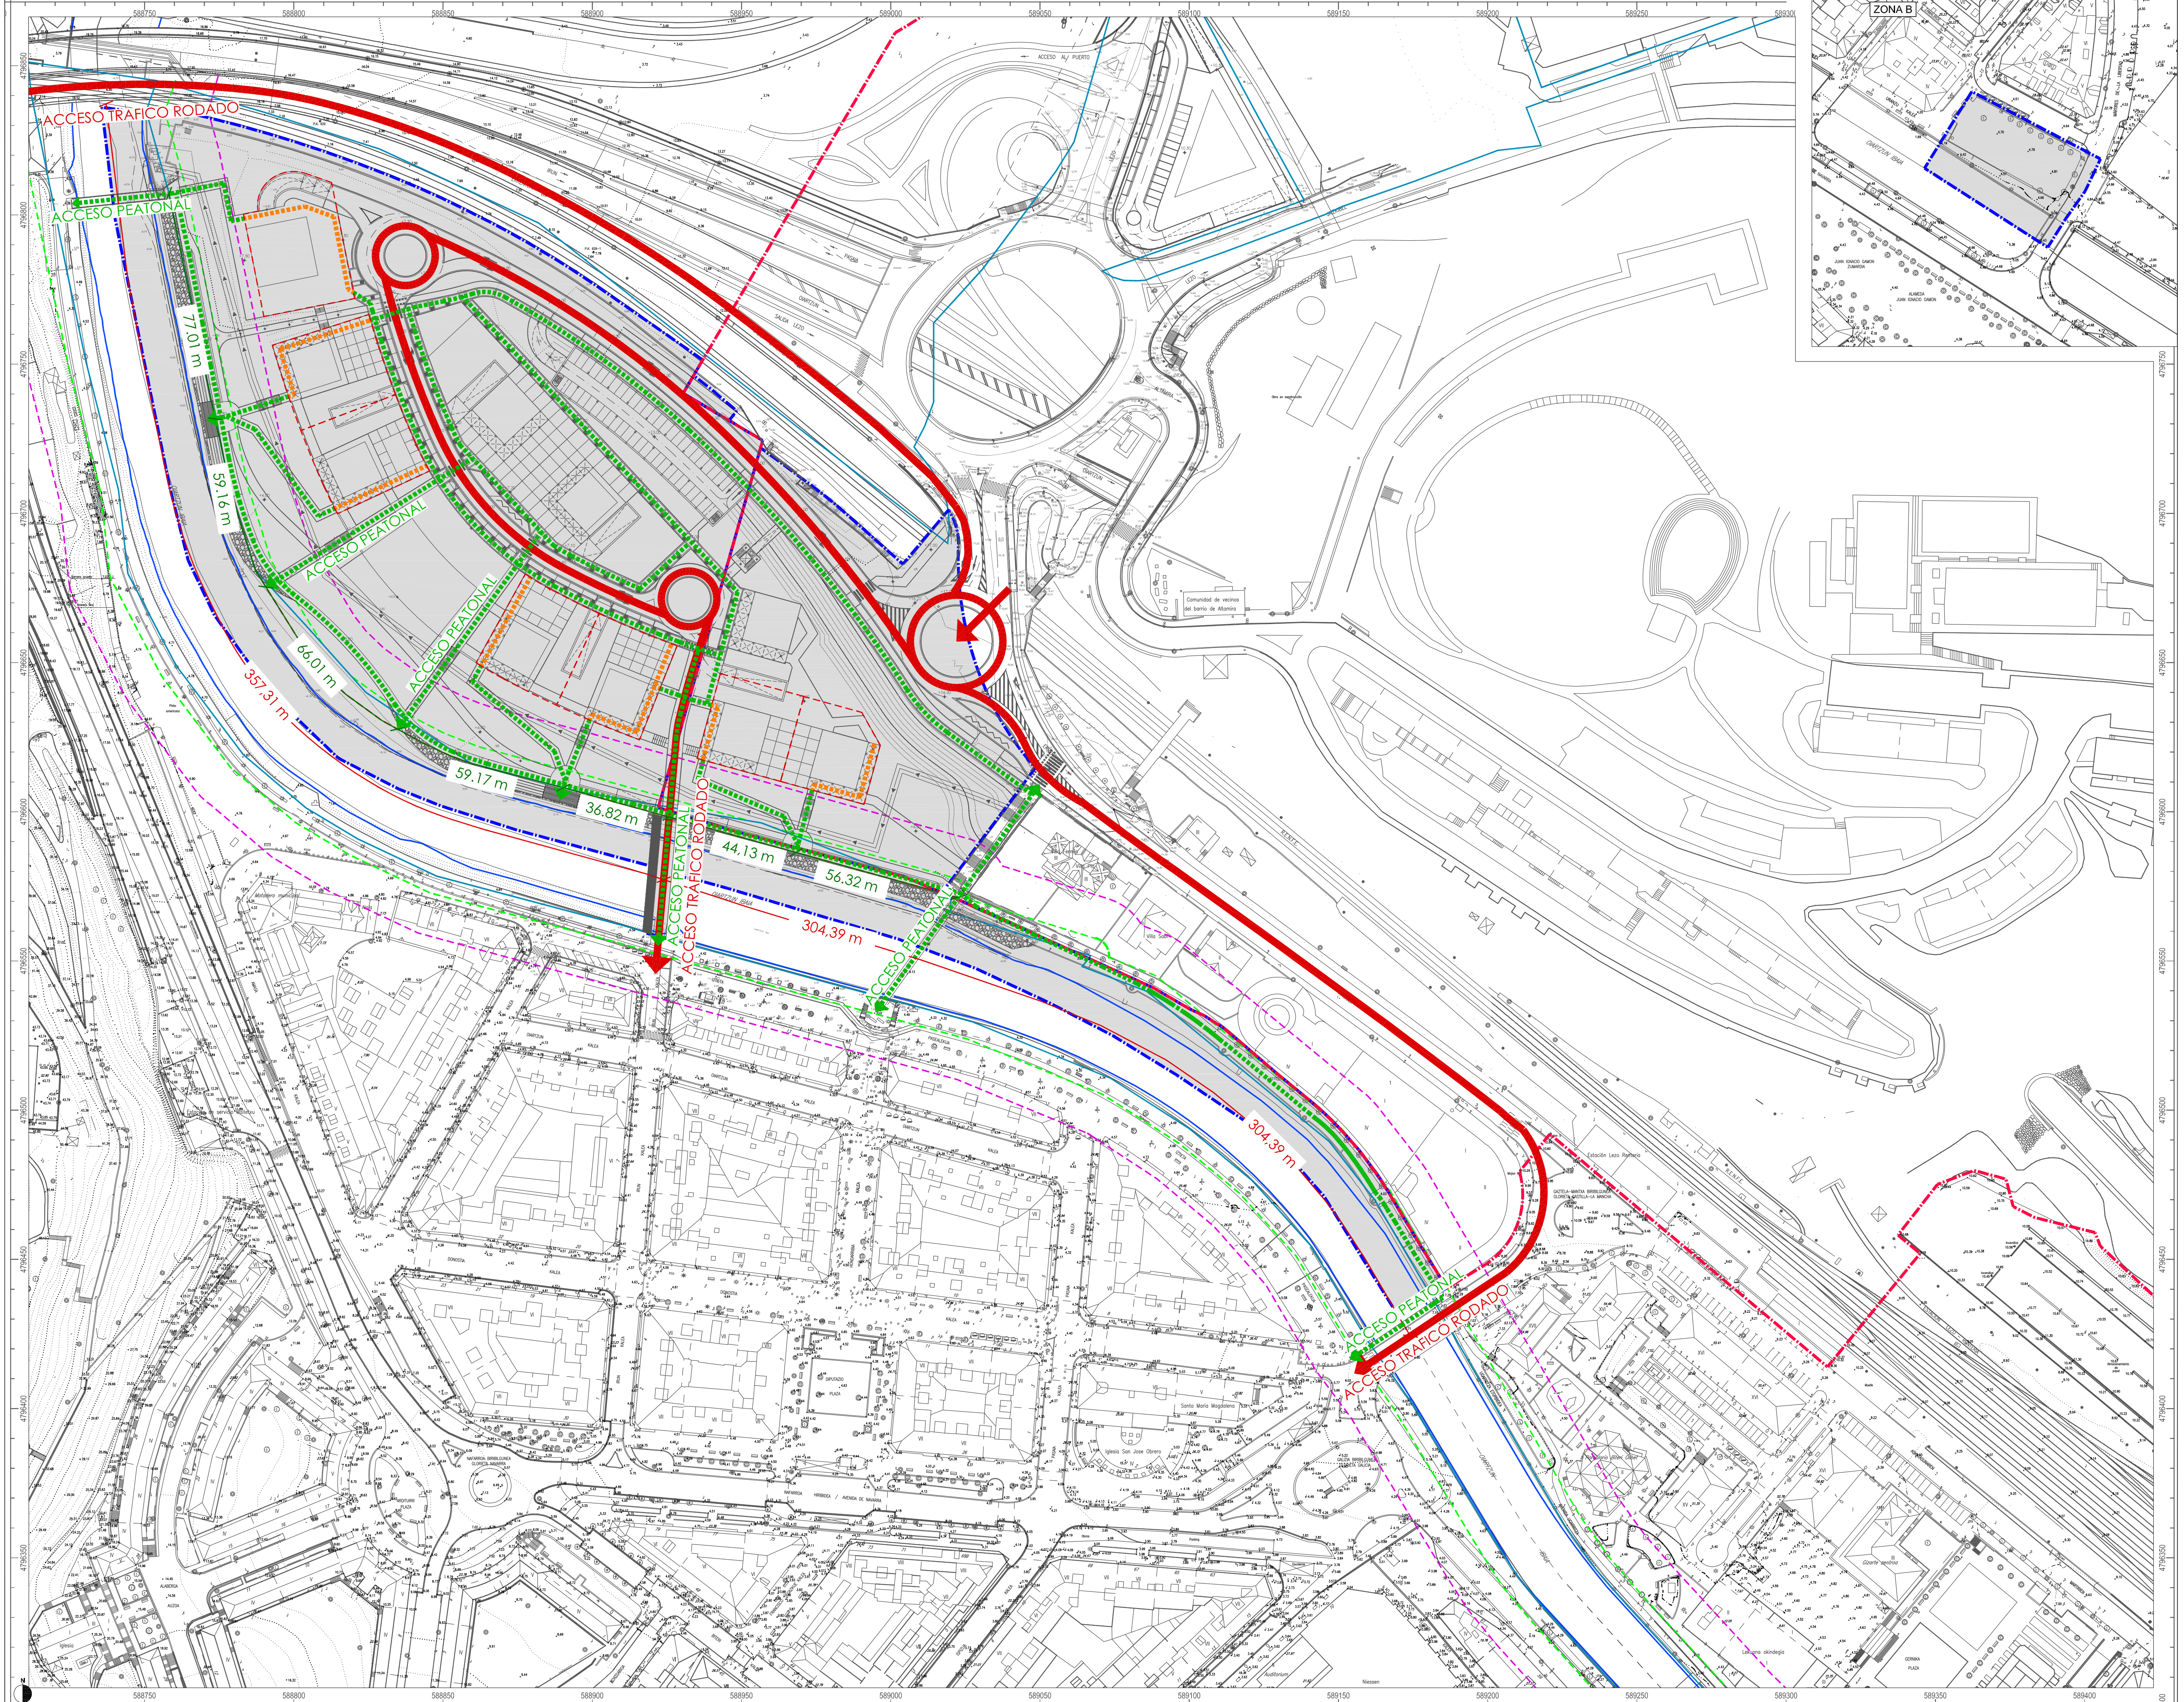


- Delimitación Municipal: Línea de Agua
- Delimitación de Alzate: Línea de Ribera de Mar
- Línea de Agua: Línea de Ribera de Mar
- Línea de Alzate: Línea de Ribera de Mar
- Línea de Servicio de Protección: Límite de Servicio de Protección
- Línea de Influencia: Línea de Influencia
- Acceso Tráfico Rodado: Acceso Tráfico Rodado
- Acceso Peatonal: Acceso Peatonal
- Acceso Peatonal en Dominio Privado con servidumbre de uso público: Acceso Peatonal en Dominio Privado con servidumbre de uso público

II.7.2
 PLANOS DE ORDENACIÓN COSTAS ACCESOS AL RIO

ESCALA - ESKALA
 1:10,000

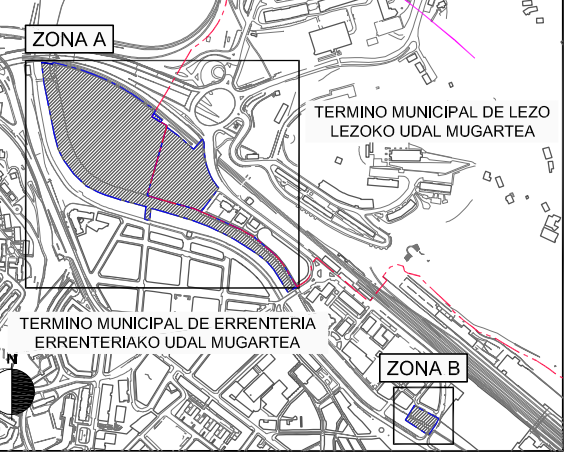

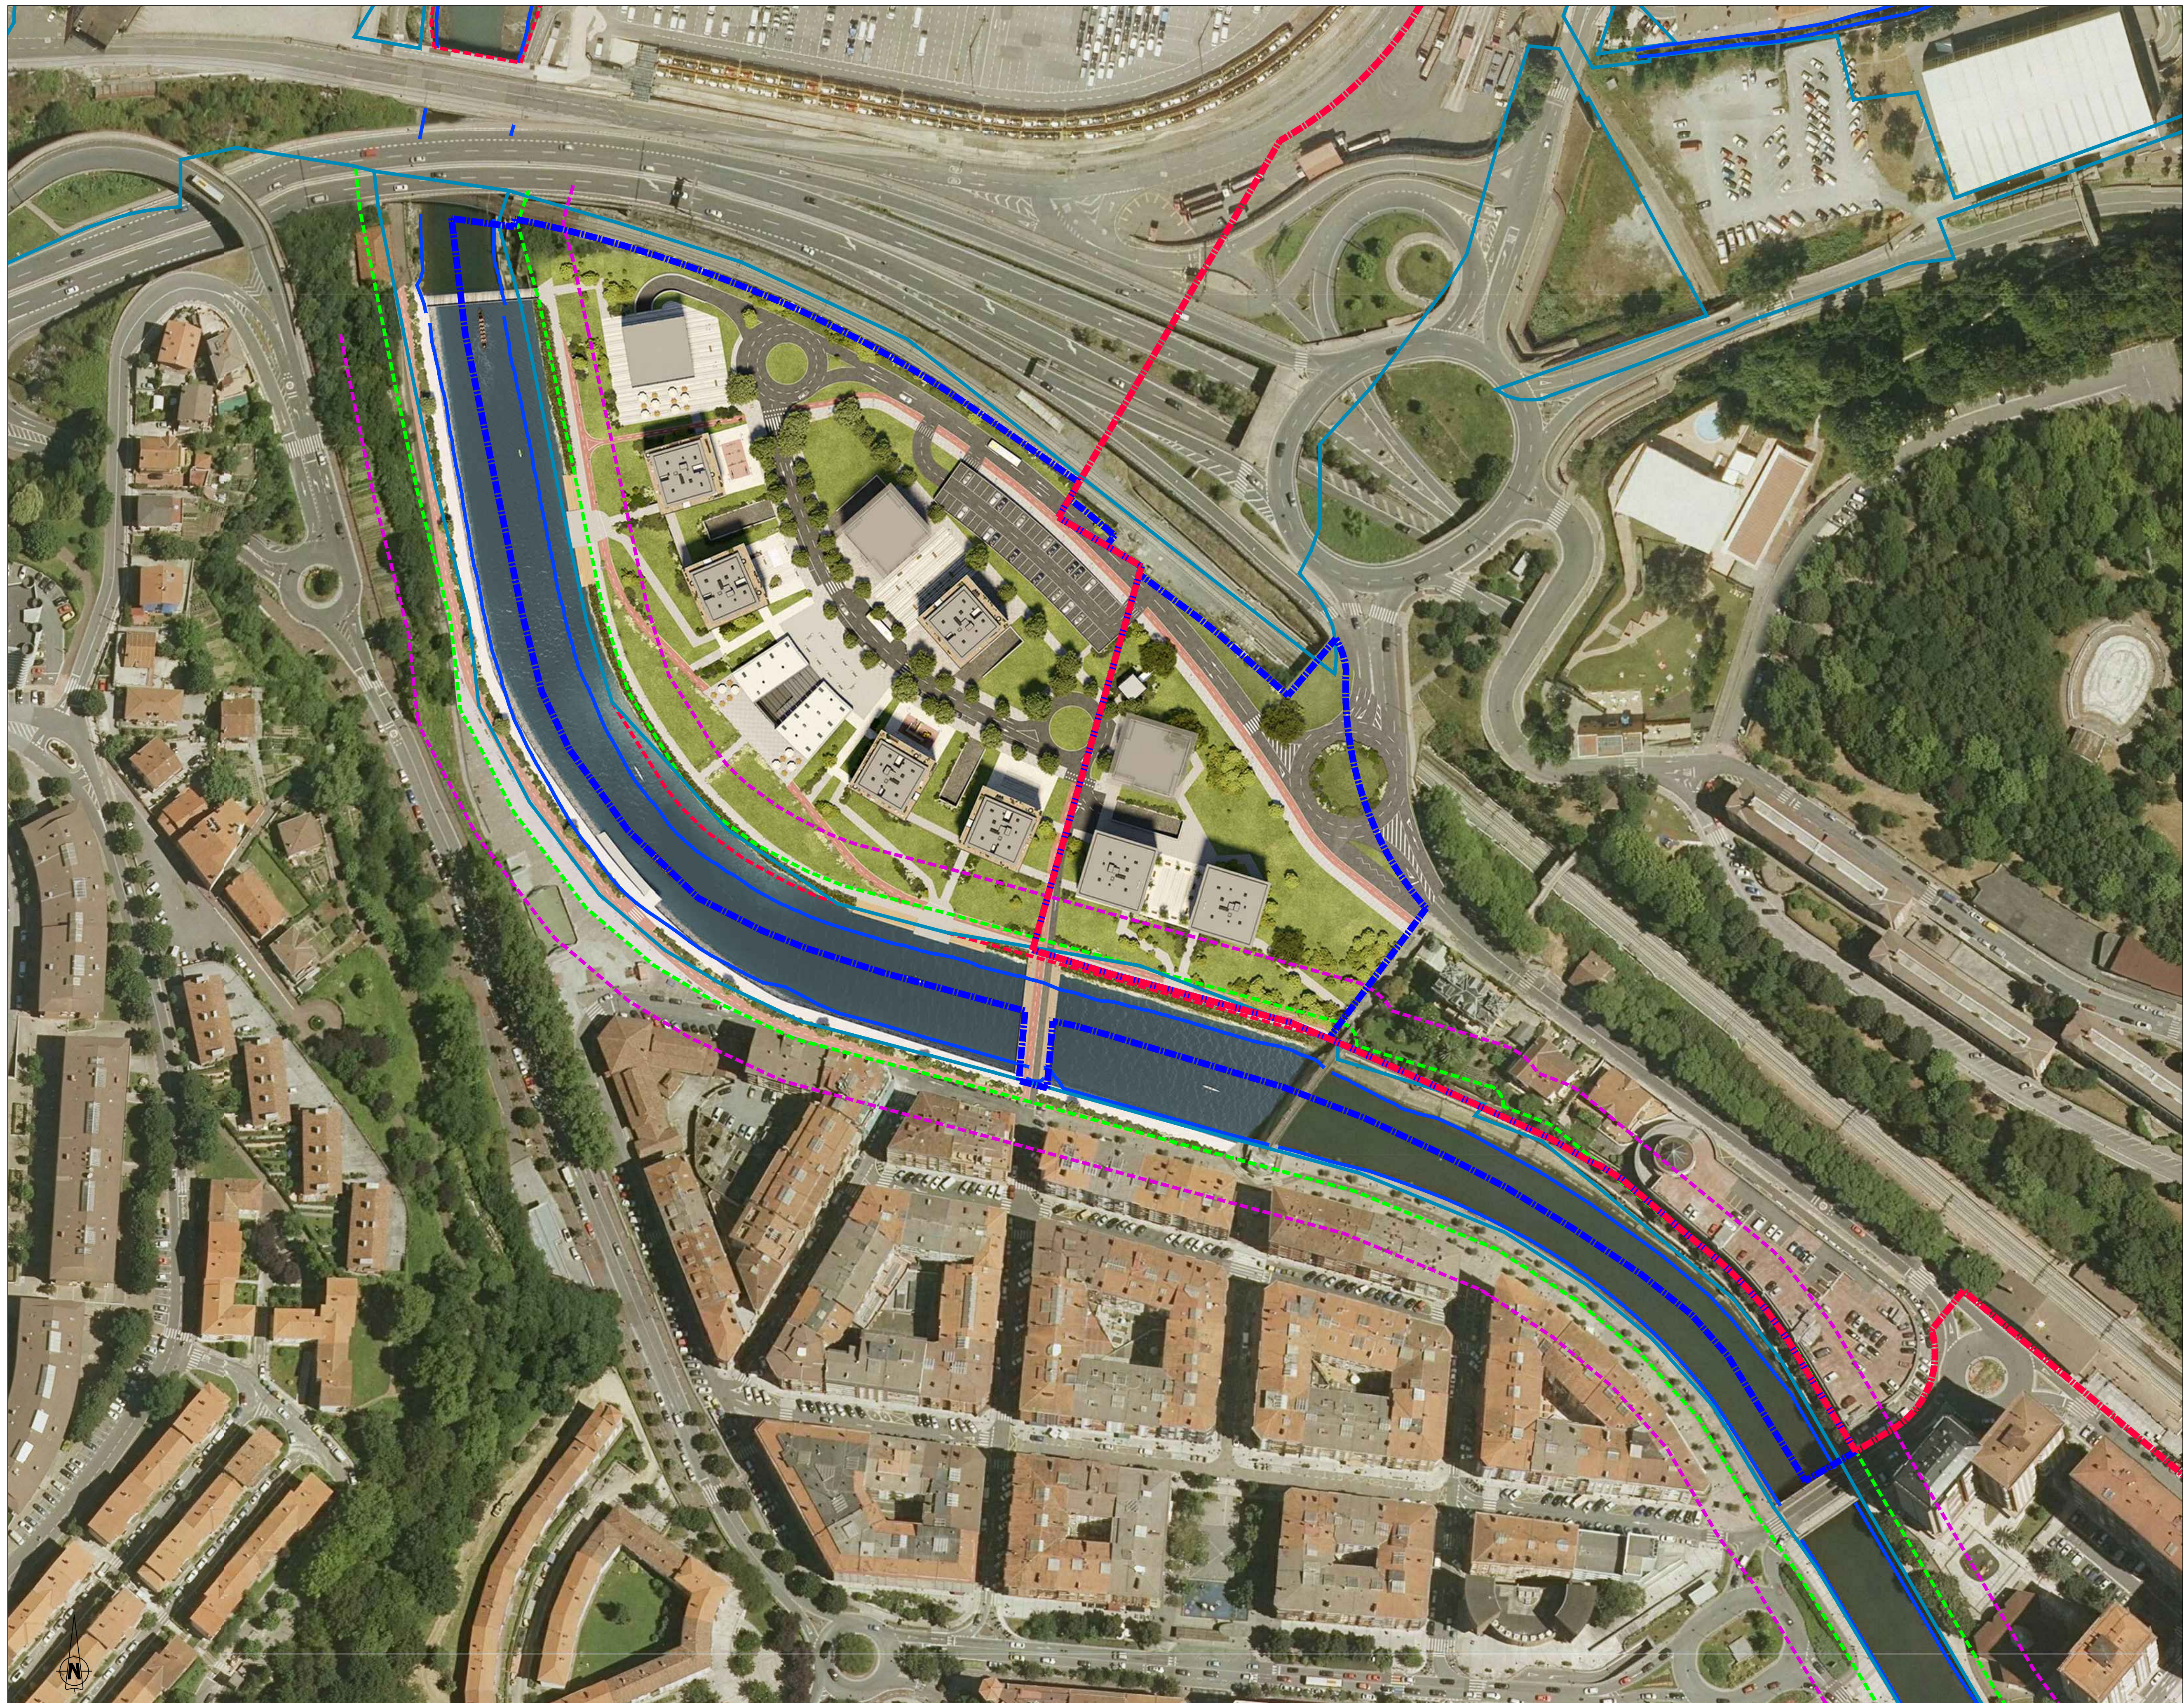


- Delimitación Municipal — Udako Mugaketa
- Delimitación de Altzate — Altzateko Mugaketa
- Línea de Agua — Ur-lerria
- Línea de Ribera de Mar — Itsasertzeiko lerria
- Línea del Destino del DPMT — ILIP Mugaketa lerria
- Límite de Servidumbre Tránsito - - - Bide-zortaren muga
- Límite de Servidumbre de Protección - - - Babeseko zortasunaren muga
- Línea de Influencia - - - Eragin-lerria
- (Ámbito de Altzate afectado por la zona de influencia del DPMT) - - - (Altzate eremua, ILIPhen eragin-eremuen eraginpean)

II.7.3.1


PLANO DE ORDENACIÓN Y ORDENACIÓN DE ALTZATE	PLANO DE ORDENAZIOA ETAKALTZATEKO ORDENAZIOA
---	--

ESCALA - ESKALA
1/1.000

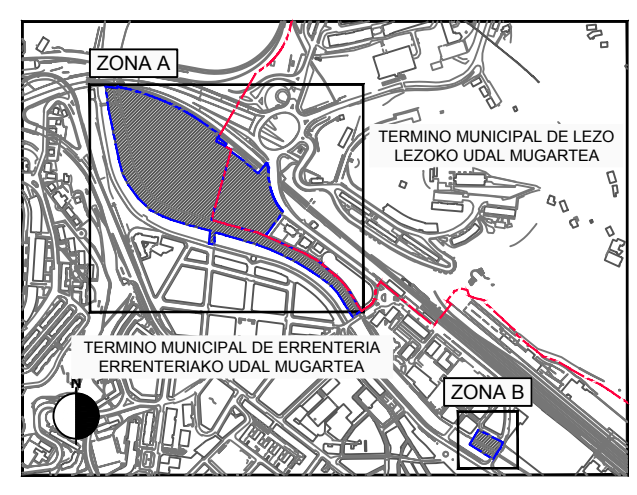


REDACTORES/IDAZLEAK PROMOTOR/SUSTATZAILEA
 ARKILAN JUNTA DE CONCERTACIÓN DE ALTZATE
 ENDARA PEREZ-SASIA FALCES
 PEREZ-SASIA FALCES



SECCIÓN 1

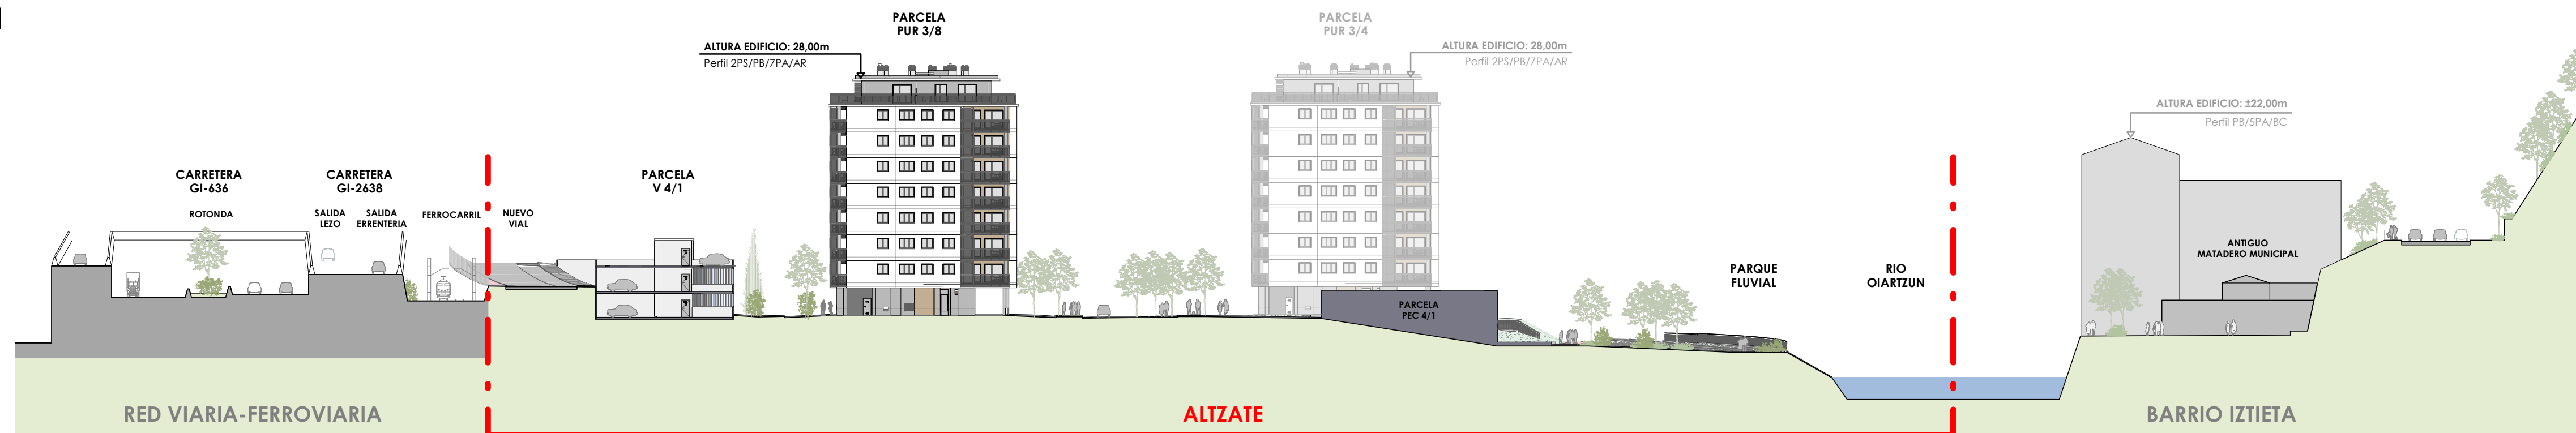

SECCIÓN 2

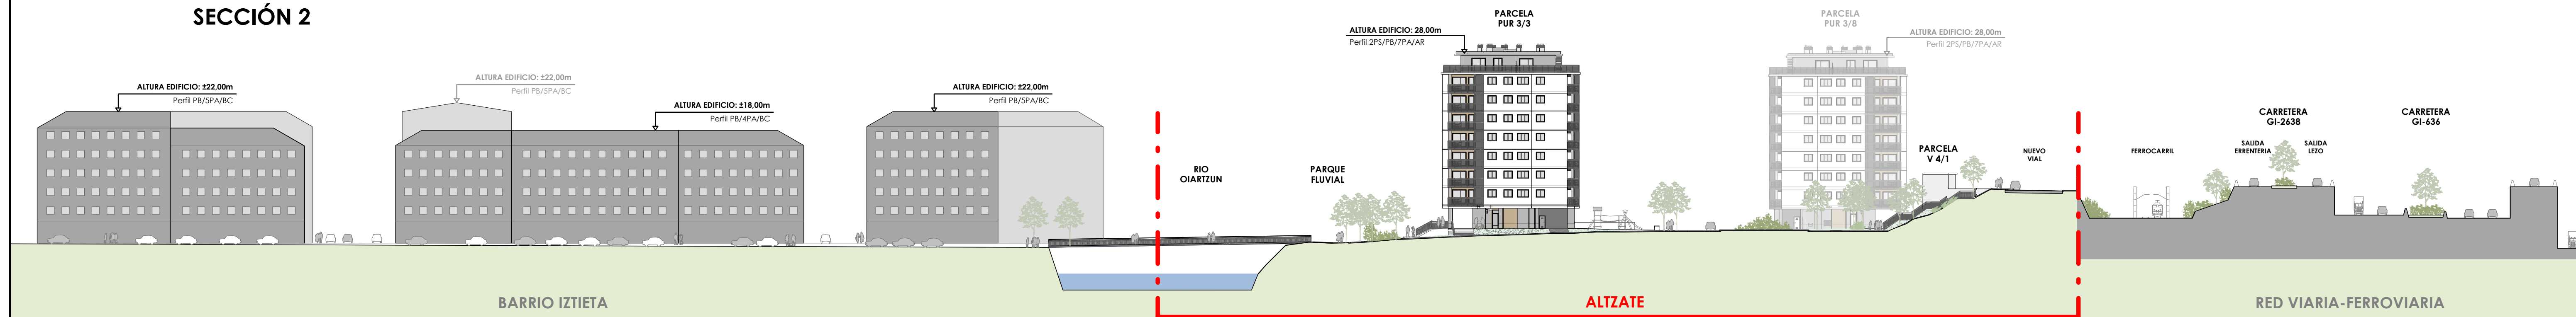


SECCIÓN 3

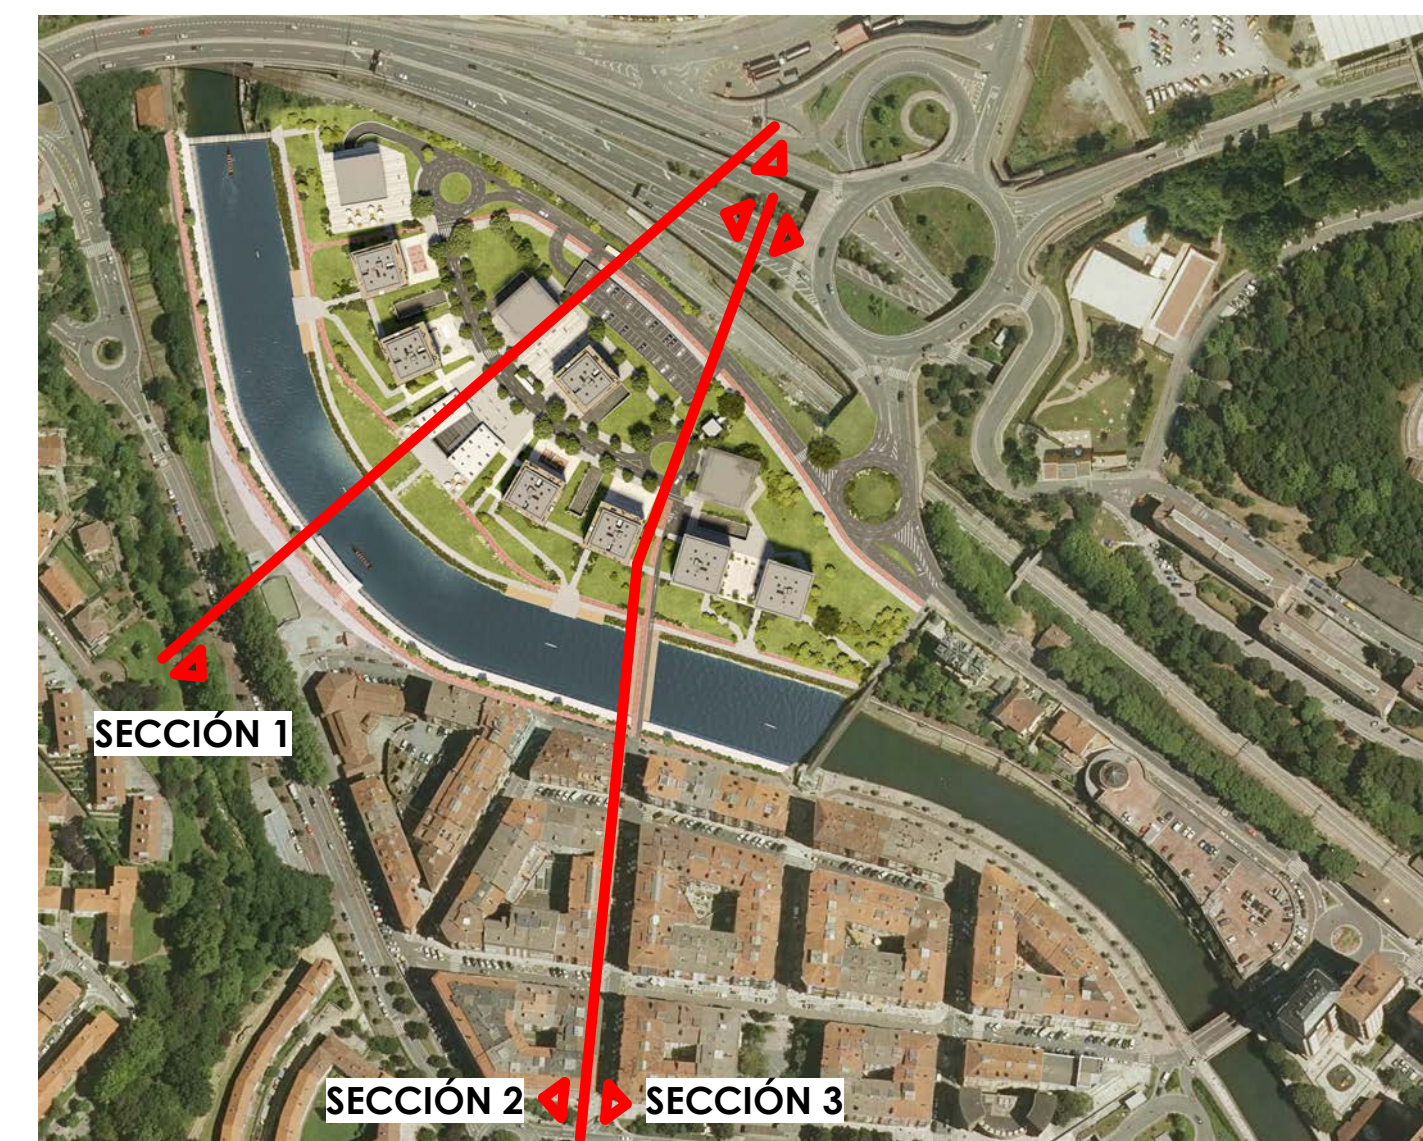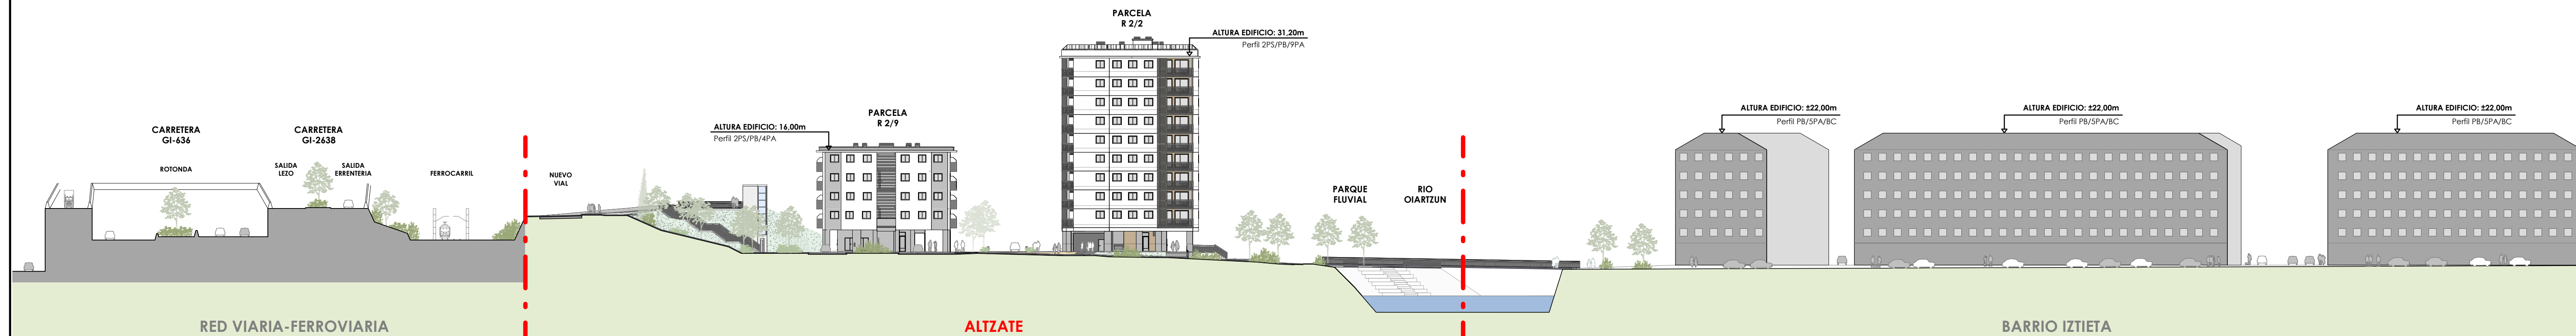

II.7.3.2

PLANO DE ORDENACIÓN SECCIONES	PLANO DE ORDENAZO EREMU ETA
ÁMBITO Y ENTORNO	INGURIAREN EBAKETAK

ESCALA - EBKALA
1:500 DIN A1

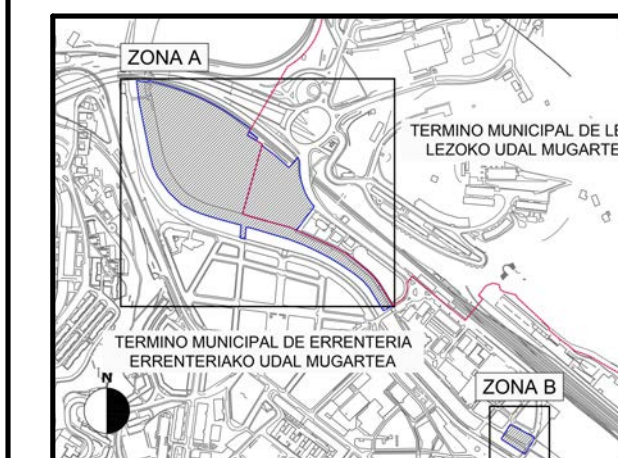

REDACTORES/IDAZLEAK
ARKILAN
ENDARA
PEREZ-SASIA FALCES

PROMOTOR/SUSTATZAILIA
JUNTA DE CONCERTACIÓN DE ALTZATE