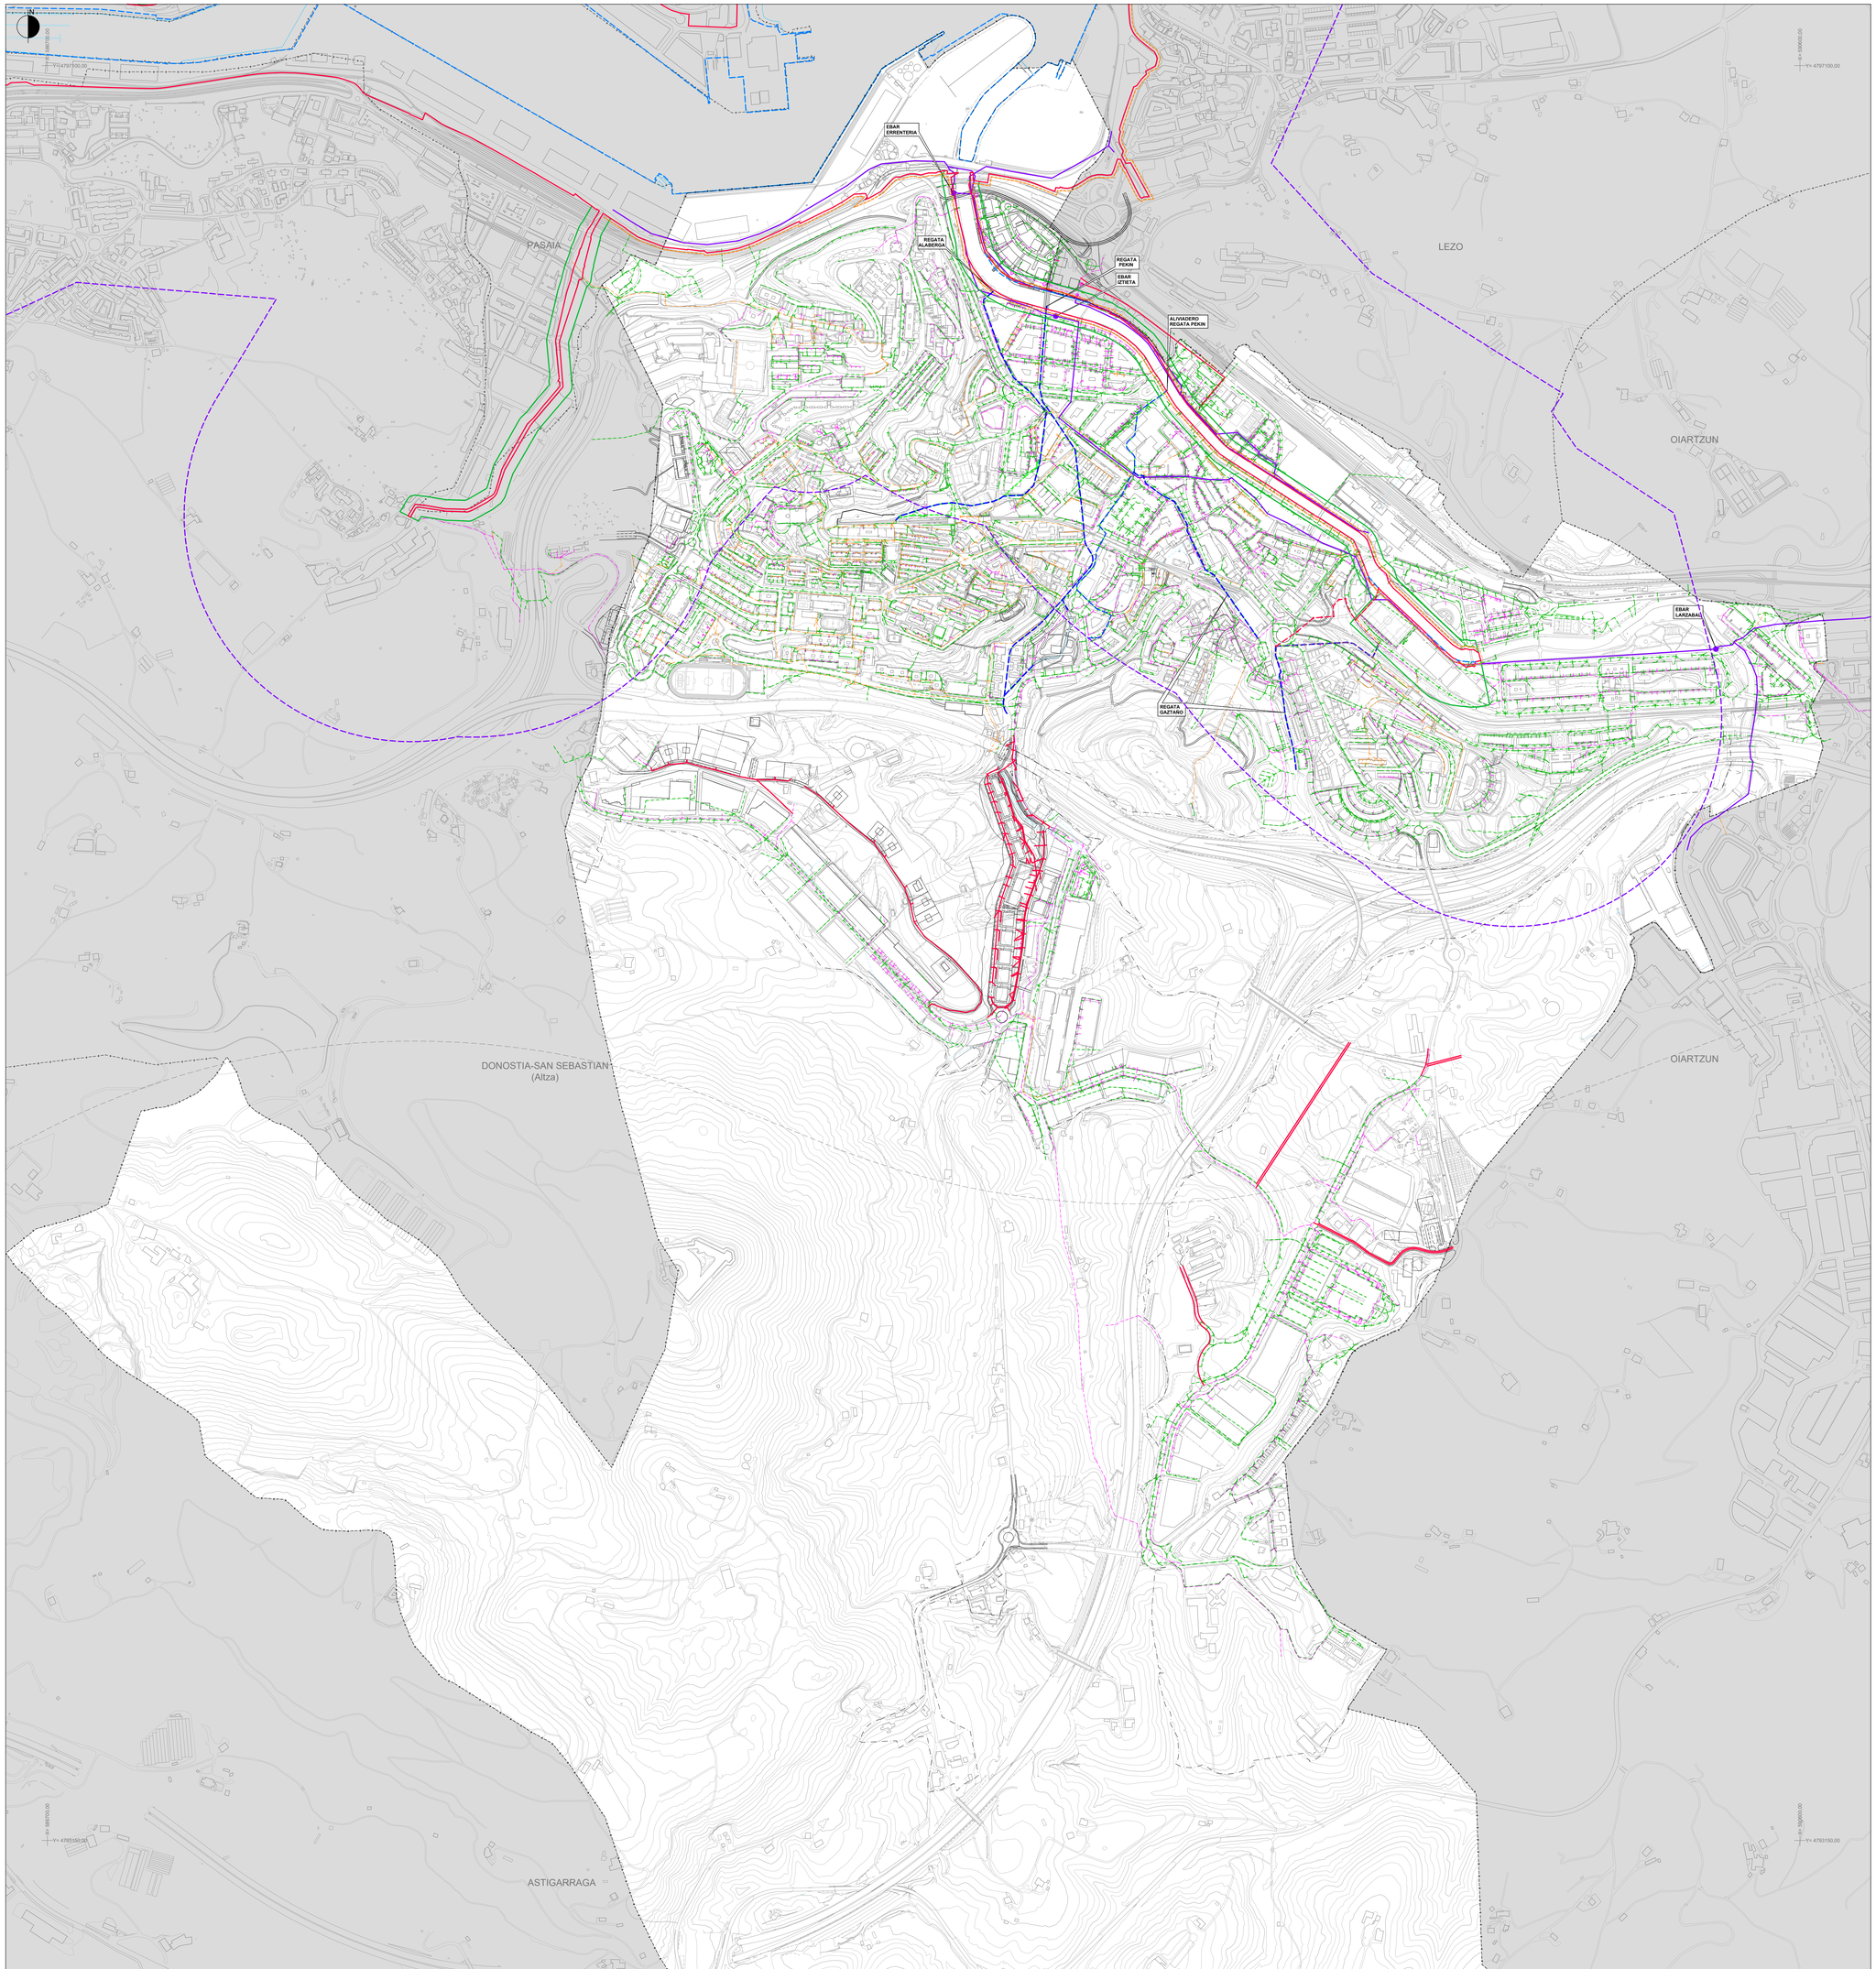

RED DE SANEAMIENTO	SANEAMENDU SAREA
RED DE PLUVIALES	EURI UREN SAREA
RED DE FECALES	UR ZIKINEN SAREA
RED UNITARIA	SARE UNITARIOA
RED PRINCIPAL AÑARBE	AÑARBEREN SARE NAGUSIA
REGATAS CUBIERTAS	ESTALITAKO ERREKAK
DESVÍO DE REGATA CUBIERTA	UBIDE ESTALIA DESBIDERATZEA
RED DE PLUVIALES PROYECTADAS	EURI UREN PROIEKTATUTAKO SAREA
RED DE FECALES PROYECTADAS	UR ZIKINEN PROIEKTATUTAKO SAREA

DETERMINACIONES EN MATERIA DE COSTAS	KOSTALDEEI BURUZKO ZEHAZTAPENAK
RIBERA DEL MAR	ITSASERTZA
DESLINDE DEL DOMINIO PÚBLICO MARÍTIMO-TERRESTRE	ITSAS-LEHORREKO JABARI PUBLIKOAREN MUGAKETA
SERVIDUMBRE PROTECCIÓN DEL DOMINIO PÚBLICO MARÍTIMO-TERRESTRE	ITSAS-LEHORREKO JABARI PUBLIKOAREN BABES-ZORTASUNA
LÍMITE DE SERVIDUMBRE DE TRÁNSITO	BIDE-ZORRAREN MUGA
LÍMITE DE ZONA DE INFLUENCIA	ERAGIN-EREMUAREN MUGA

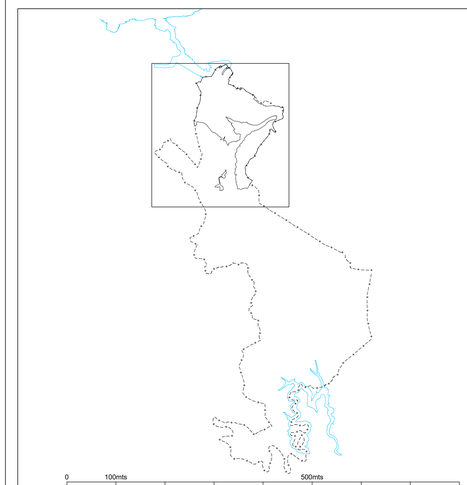

PLAN GENERAL DE ORDENACIÓN URBANA ERRENTERIA

DICIEMBRE 2025

HIRI ANTOLAMENDUKO PLAN OROKORRA ERRENTERIA

2025ko ABENDUA

III. ORDENACIÓN PORMENORIZADA
III.4 INFRAESTRUCTURA DE SERVICIOS URBANOS
PLANO III.4.2
RED GENERAL DE SANEAMIENTO

ESCALA 1:5.000

III. ANTOLAMENDU XEHATUA
III.4 HIRI ZERBITZUEN AZPIEGITURA
III.4.2 PLANOA
SANEAMENDU-SARE OROKORRA

1:5.000 ESKALA

REDACTORES: IDAZLE TALDEA:
SANTIAGO PEÑALBA GARMENDIA, Arquitecto.
MANU ARRUABARRENA FLOREZ, Arquitecto.
IÑIGO PEÑALBA ARRIBAS, Arquitecto.
MIKEL IRONDO ITURRIOZ, Abogado.

PROMOTOR: SUSTATZAILEA:
ERRENTERIAKO UDALA
AYUNTAMIENTO DE ERRENTERIA