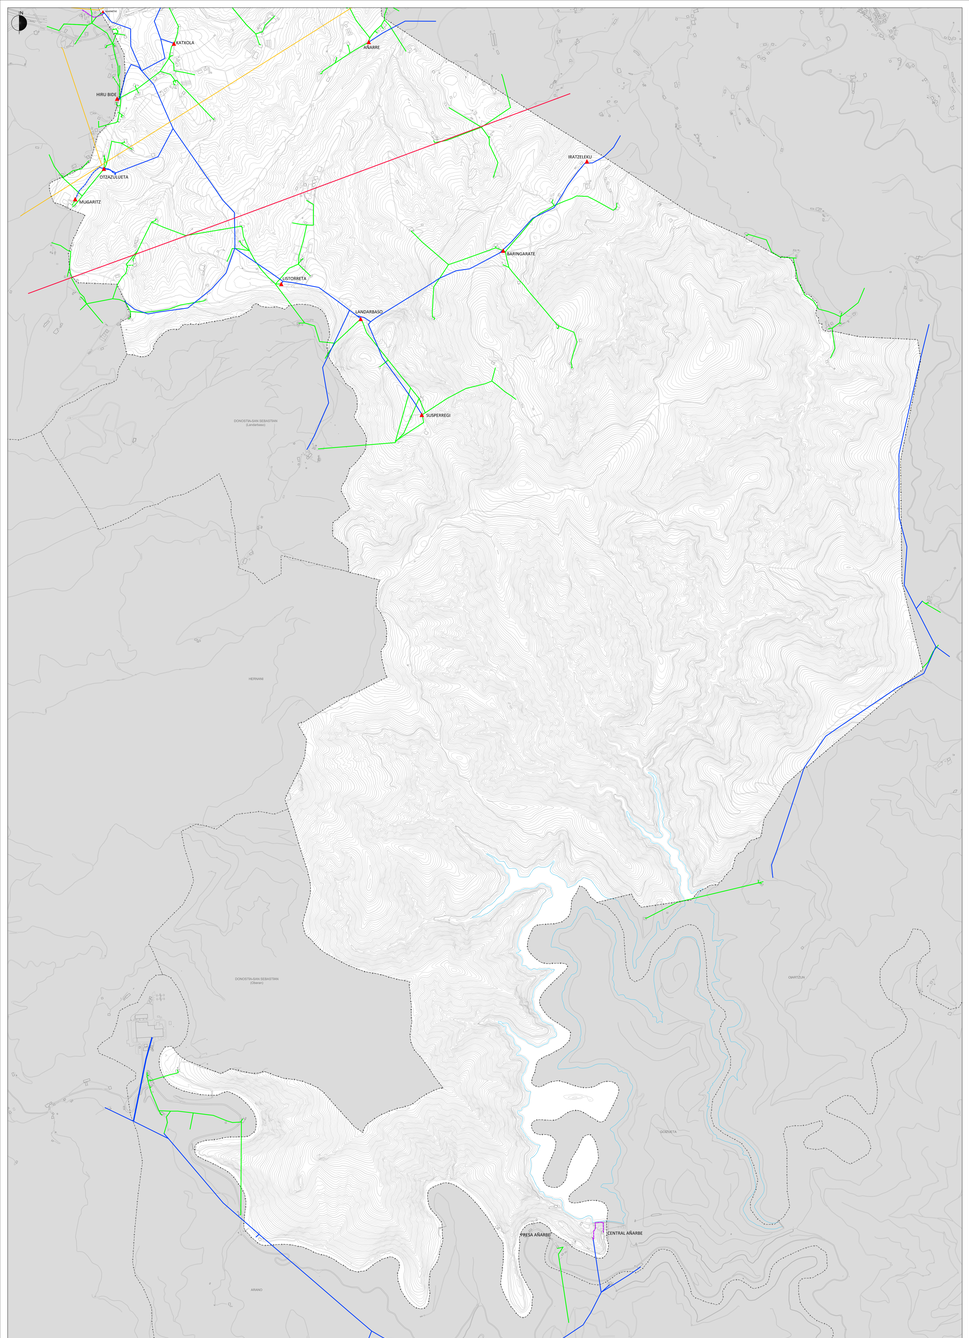

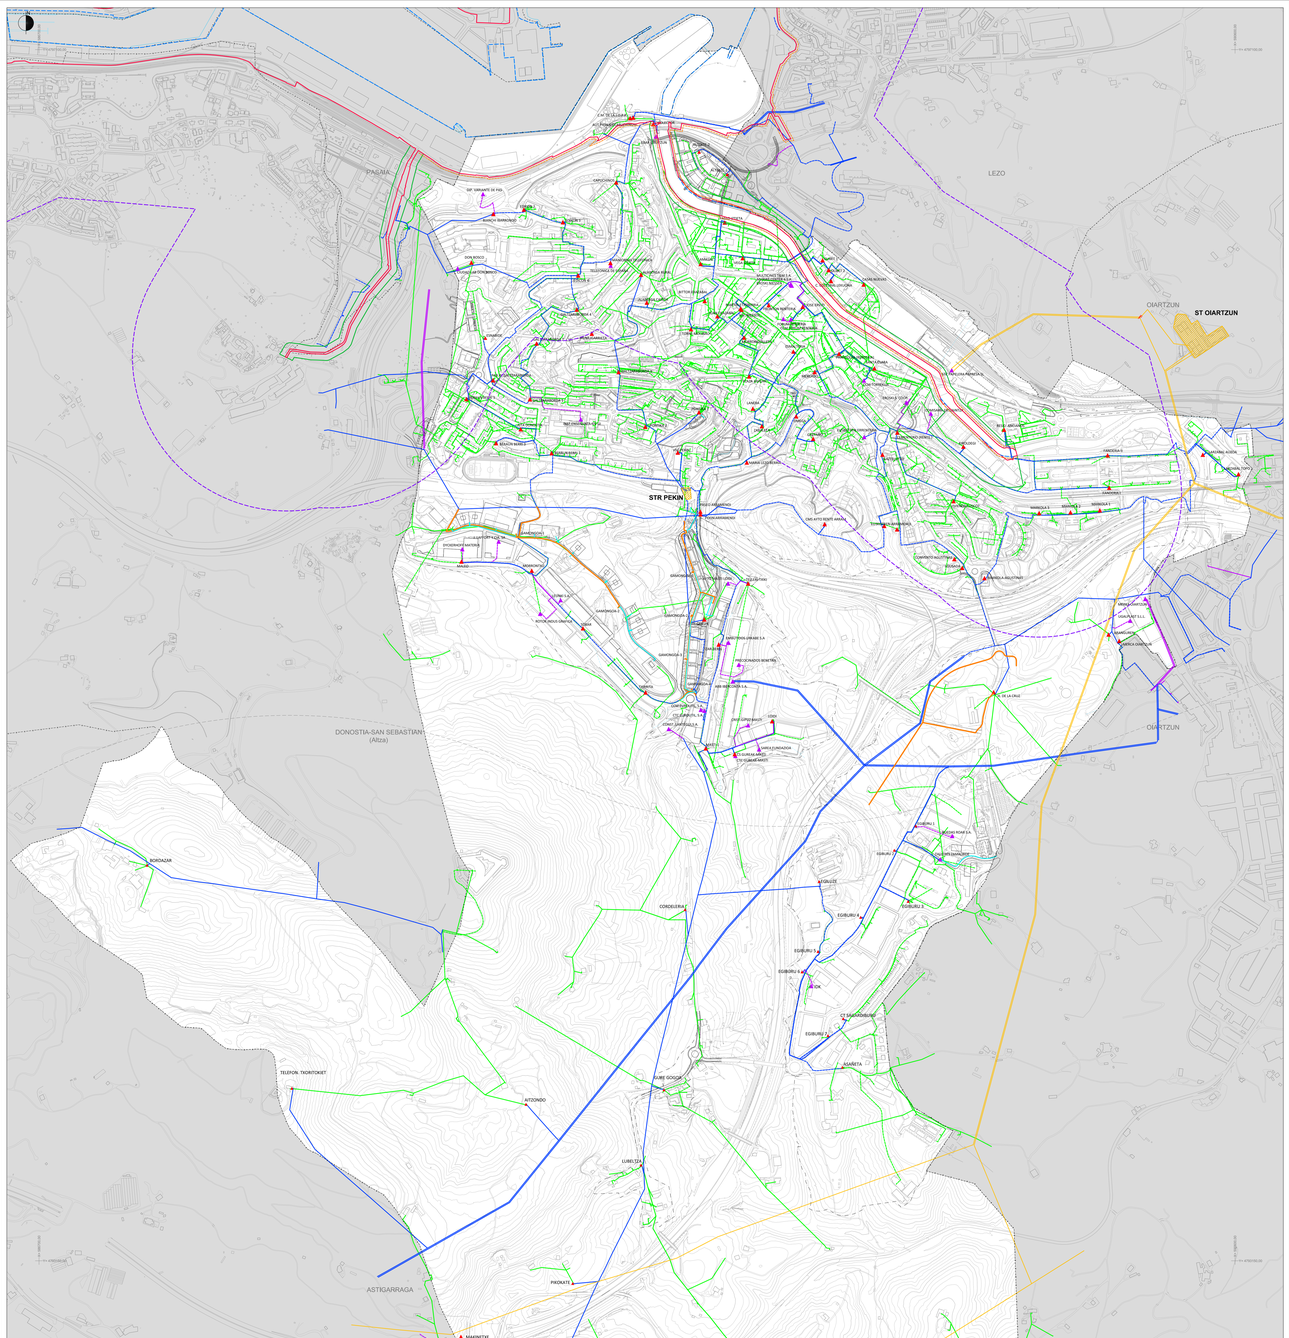

ENERGIA ELECTRICA	ARGINDARRA
DISTRIBUCION AEREA DE BAJA TENSION	TENTSIO BEHEI-TENTSIOKO AIRE BANAKETA
DISTRIBUCION SUBTERRANEA DE BAJA TENSION	TENTSIO BEHEI-TENTSIOKO LURRAZPIKO BANAKETA
DISTRIBUCION AEREA DE MEDIA TENSION	TENTSIO ERTAINEKO AIRE BANAKETA
DISTRIBUCION SUBTERRANEA DE MEDIA TENSION	TENTSIO ERTAINEKO LURRAZPIKO BANAKETA
DISTRIBUCION AEREA DE MEDIA TENSION (PRIVADO)	TENTSIO ERTAINEKO AIRE BANAKETA (PRIBATU)
DISTRIBUCION SUBTERRANEA DE MEDIA TENSION (PRIVADO)	TENTSIO ERTAINEKO LURRAZPIKO BANAKETA (PRIBATU)
ESTACION TRANSFORMACION-DISTRIBUCION	TRANSFORMAZIOE-BANATZAILE ESTAZIOA
ESTACION TRANSFORMACION-DISTRIBUCION (PRIVADO)	TRANSFORMAZIOE-BANATZAILE ESTAZIOA (PRIBATU)
RED DE TRANSPORTE 132 KV	132 KV-KO ARGINDAR GARRAIO-SAREA
RED DE TRANSPORTE 220 KV	220 KV-KO ARGINDAR GARRAIO-SAREA
DISTRIBUCION SUBTERRANEA PROYECTADA BAJA TENSION	TENTSIO BEHEI-TENTSIOKO LURRAZPIKOA PROIEKTATUTAKO BANAKETA
DISTRIBUCION SUBTERRANEA PROYECTADA MEDIA TENSION	TENTSIO ERTAINEKO LURRAZPIKOA PROIEKTATUTAKO BANAKETA

DETERMINACIONES EN MATERIA DE COSTAS	KOSTALDEEI BURUZKO ZEHAZTAPENAK
RIBERA DEL MAR	ITSASERTZA
DESLINDE DEL DOMINIO PÚBLICO MARÍTIMO-TERRESTRE	ITSAS-LEHORREKO JABARI PUBLIKOAREN MUGARRITA
SERVIDUMBRE PROTECCIÓN DEL DOMINIO PÚBLICO MARÍTIMO-TERRESTRE	ITSAS-LEHORREKO JABARI PUBLIKOAREN BABES-ZORTASUNA
LÍMITE DE SERVIDUMBRE DE TRÁNSITO	BIDE ZORRAREN MUGA
LÍMITE DE ZONA DE INFLUENCIA	ERAGIN-EREMUAREN MUGA

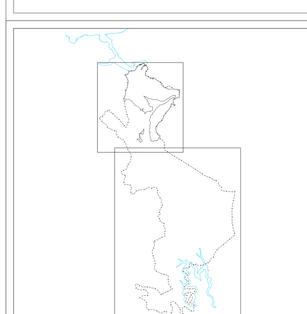

PLAN GENERAL DE ORDENACIÓN URBANA ERRENTERIA

DICIEMBRE 2025

HIRI ANTOLAMENDUKO PLAN OROKORRA ERRENTERIA

2025ko ABENDUA

IV. ORDENACIÓN PORMENORIZADA
III.4 INFRAESTRUCTURA DE SERVICIOS URBANOS
PLANO III.4.3
RED GENERAL DE DISTRIBUCIÓN DE ENERGÍA ELÉCTRICA

IV. ANTOLAMENDU XEHATUA
III.4 HIRI ZERBITZUEN AZPIEGITURA
III.4.3 PLANOA
ENERGIA ELEKTRIKOA BANATZEKO SARE OROKORRA

ESCALA 1:10.000, 1:5.000

1:10.000, 1:5.000 ESKALA

REDACTORES: AVALA TALDEA

ANATASIO PEÑALBA GARMENDIA. Arquitecto.
MIKEL AROLA MARTINEZ DE LAHIDALGA. Arquitecto.
ANGEL MENDIZABAL ARRIETA. Arquitecto.
ANGEL MENDIZA LARRAÑAGA. Arquitecto.

PROMOTOR: EUSKO JAURLARITZA

ETXEBIZITZA ETA LURRALDEA
ETXEBIZITZA ETA LURRALDEKO SAILA