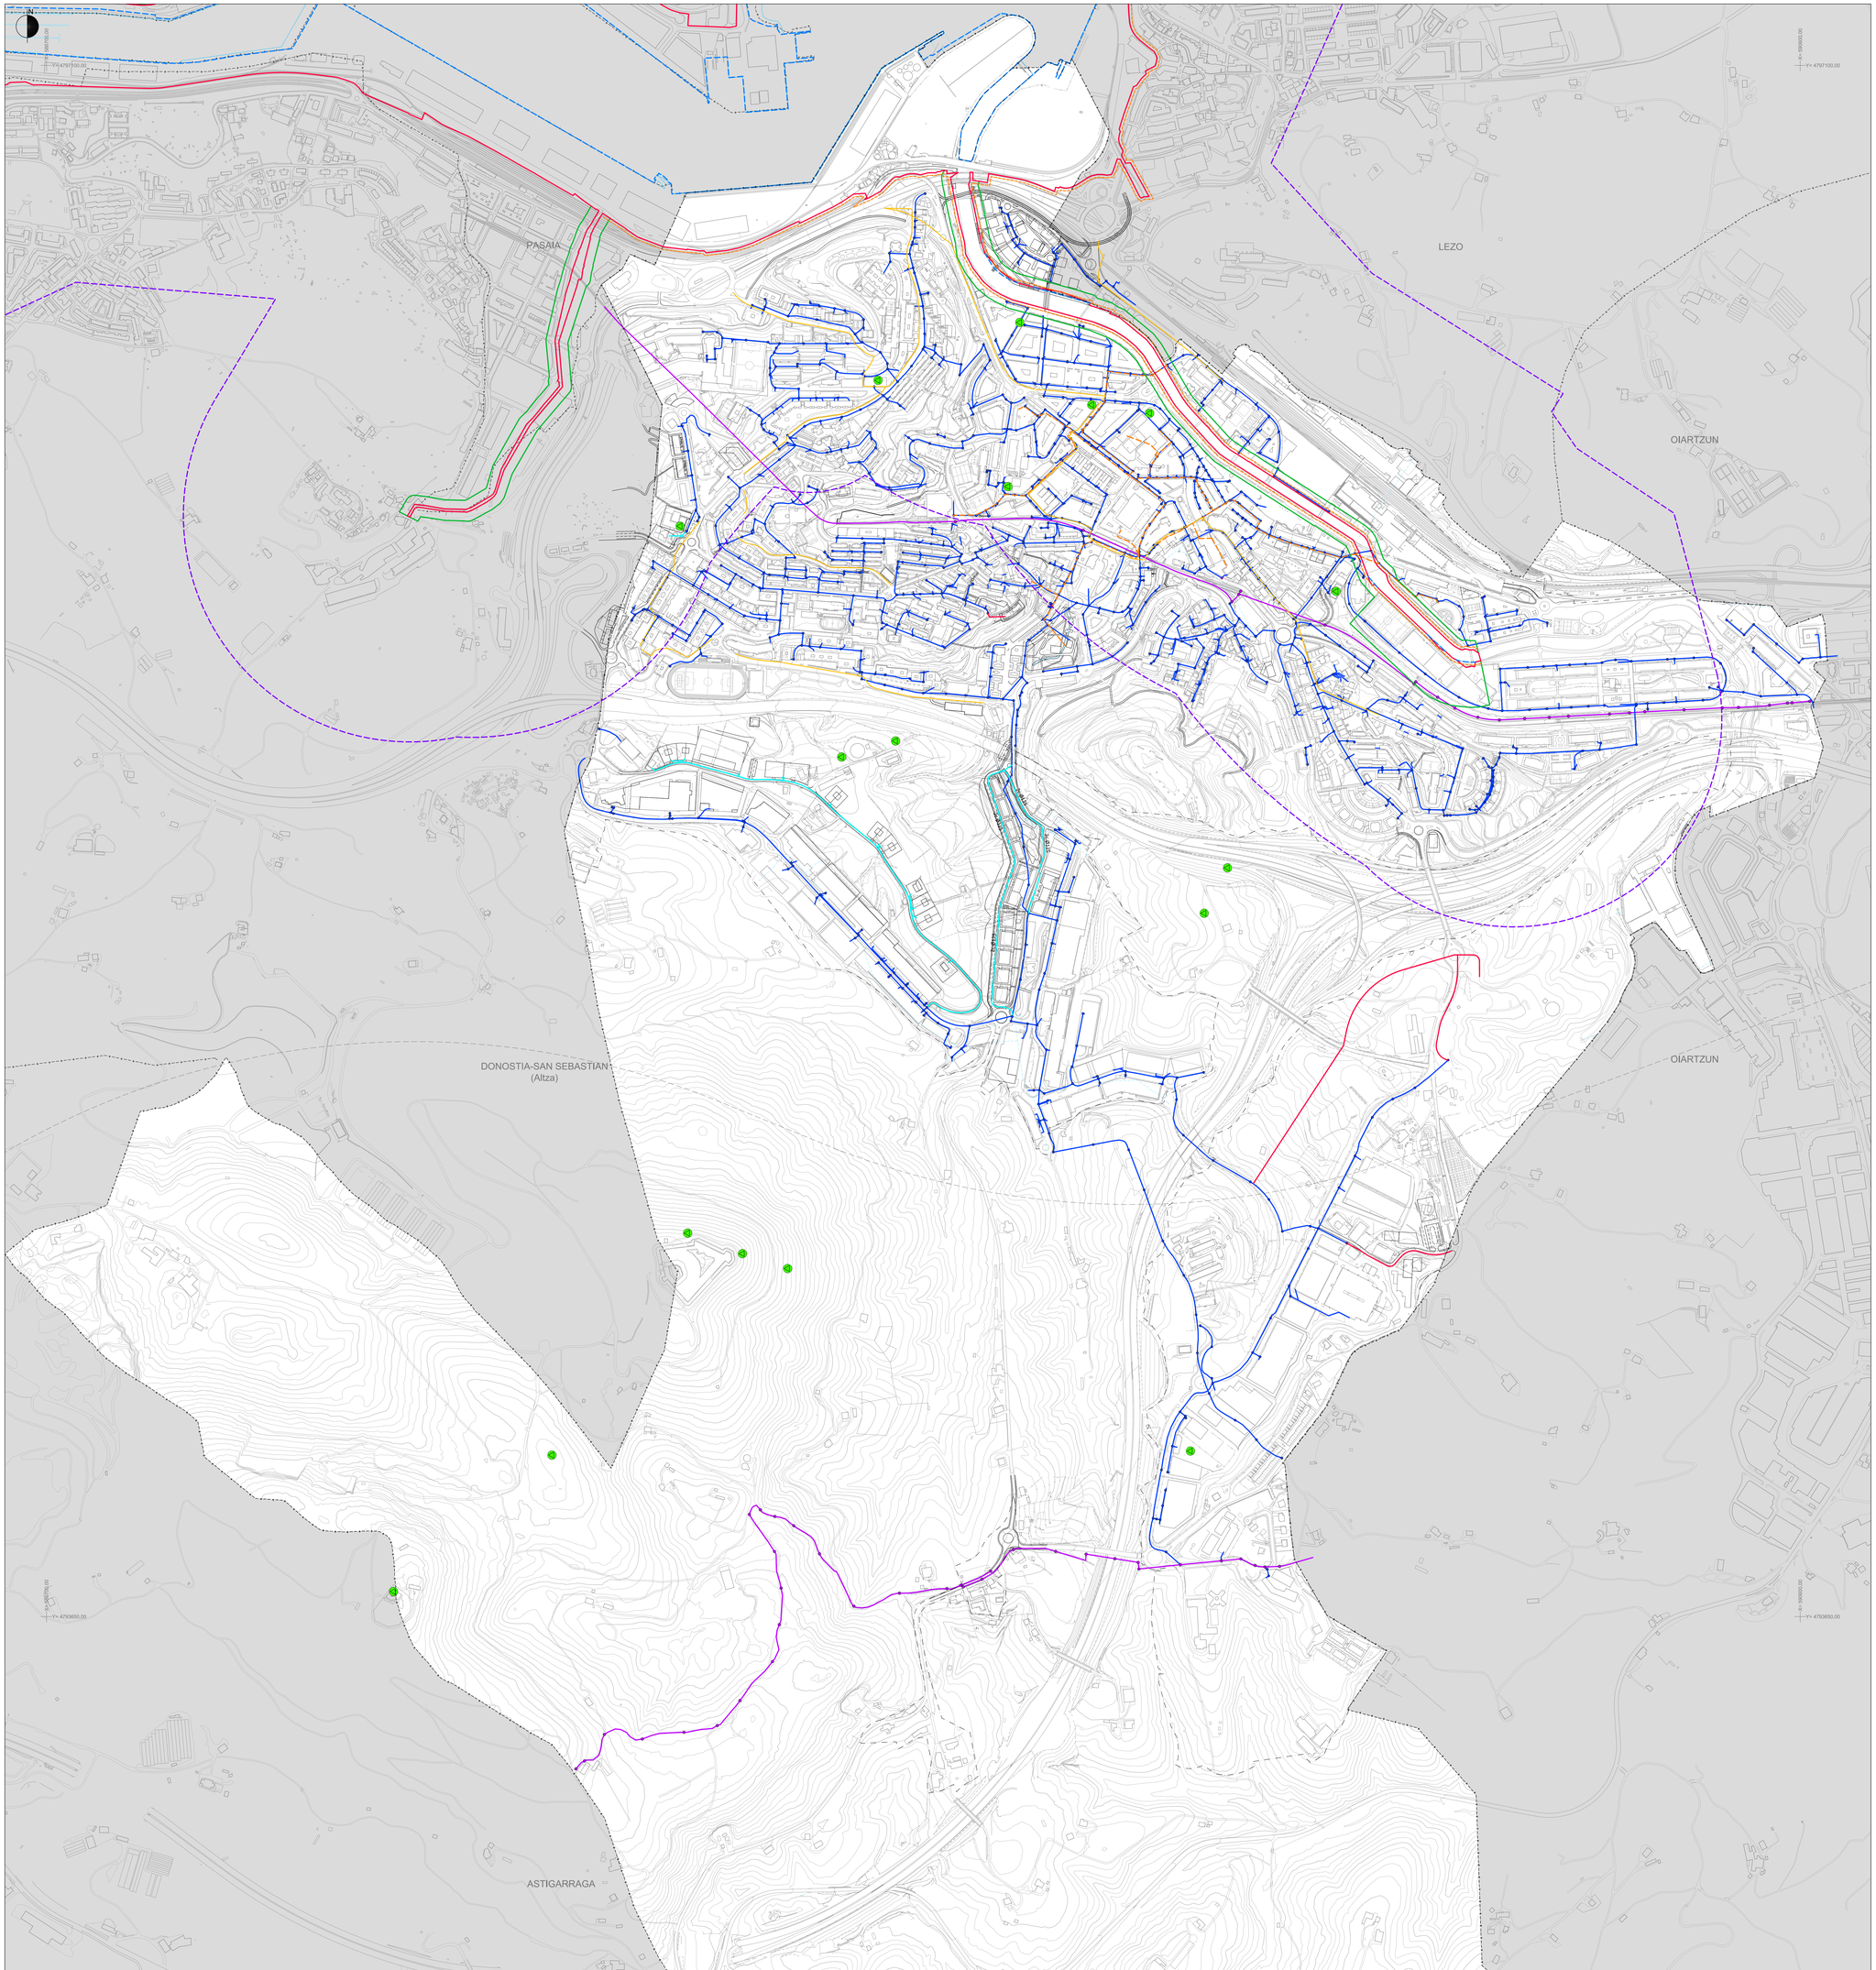

RED DE TELECOMUNICACIONES - EUSKALTEL

TRONCAL EUSKALTEL
CANALIZACION EUSKALTEL
ARQUETA EUSKALTEL
CANALIZACION EUSKALTEL PROYECTADA
NUEVAS LINEAS PROPUESTAS

TELEKOMUNIKAZIO SAREA - EUSKALTEL

EUSKALTELEN LINEA NAGUSIA
EUSKALTELEN KANALIZAZIOA
EUSKALTELEN ARKETA
EUSKALTELEN PROIEKTATUTAKO KANALIZAZIOA
POSATUTAKO SARE BERRIA

TELECOMUNICACIONES

ANTENAS (+ ZARIA)
FIBRA EUSKALTEL
FIBRA TELEFONICA

TELEKOMUNIKAZIOAK

ANTENAK (+ ZARIA)
EUSKALTELEN FIBRA
TELEFONIKAREN FIBRA

DETERMINACIONES EN MATERIA DE COSTAS

RIBERA DEL MAR
DESLINDE DEL DOMINIO PÚBLICO MARÍTIMO-TERRESTRE
SERVIDUMBRE PROTECCIÓN DEL DOMINIO PÚBLICO MARÍTIMO-TERRESTRE
LÍMITE DE SERVIDUMBRE DE TRÁNSITO
LÍMITE DE ZONA DE INFLUENCIA

KOSTALDEEI BURUZKO ZEHAZTAPENAK

ITSASERTZA
ITSAS-LEHORREKO JABARI PUBLIKOAREN MUGAKETA
ITSAS-LEHORREKO JABARI PUBLIKOAREN BABES-ZORTASUNA
BIDE-ZORRAREN MUGA
ERAGIN-EREMUAREN MUGA

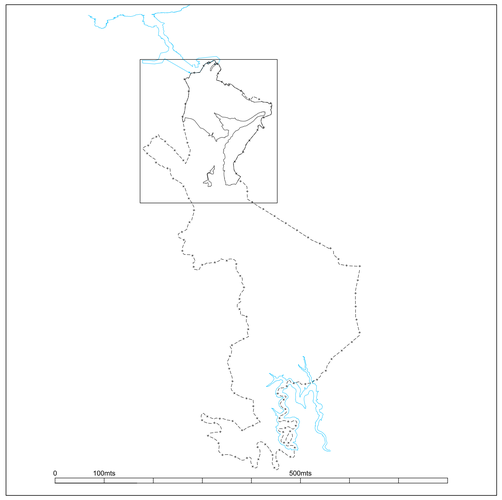

PLAN GENERAL DE ORDENACIÓN URBANA ERRENTERIA

DICIEMBRE 2025

HIRI ANTOLAMENDUKO PLAN OROKORRA ERRENTERIA

2025ko ABENDUA

III. ORDENACIÓN PORMENORIZADA
III.4 INFRAESTRUCTURA DE SERVICIOS URBANOS
PLANO III.4.5

RED GENERAL DE TELECOMUNICACIONES

III. ANTOLAMENDU XEHATUA
III.4 HIRI ZERBITZUEN AZPIEGITURA
III.4.5 PLANOA

TELEKOMUNIKAZIOEN SARE OROKORRA

ESCALA 1:5.000

1:5.000 ESKALA

REDACTORES:
IDAZLE TALDEA:
SANTIAGO PEÑALBA GARMENDIA, Arquitecto.
MANU ARRUMBARRENA FLOREZ, Arquitecto.
IÑIGO PEÑALBA ARRIBAS, Arquitecto.
MIKEL IRIONDO ITURRIOZ, Abogado.

PROMOTOR:
SUSTATZAILEA:
ERRENTERIAKO UDALA
AYUNTAMIENTO DE ERRENTERIA