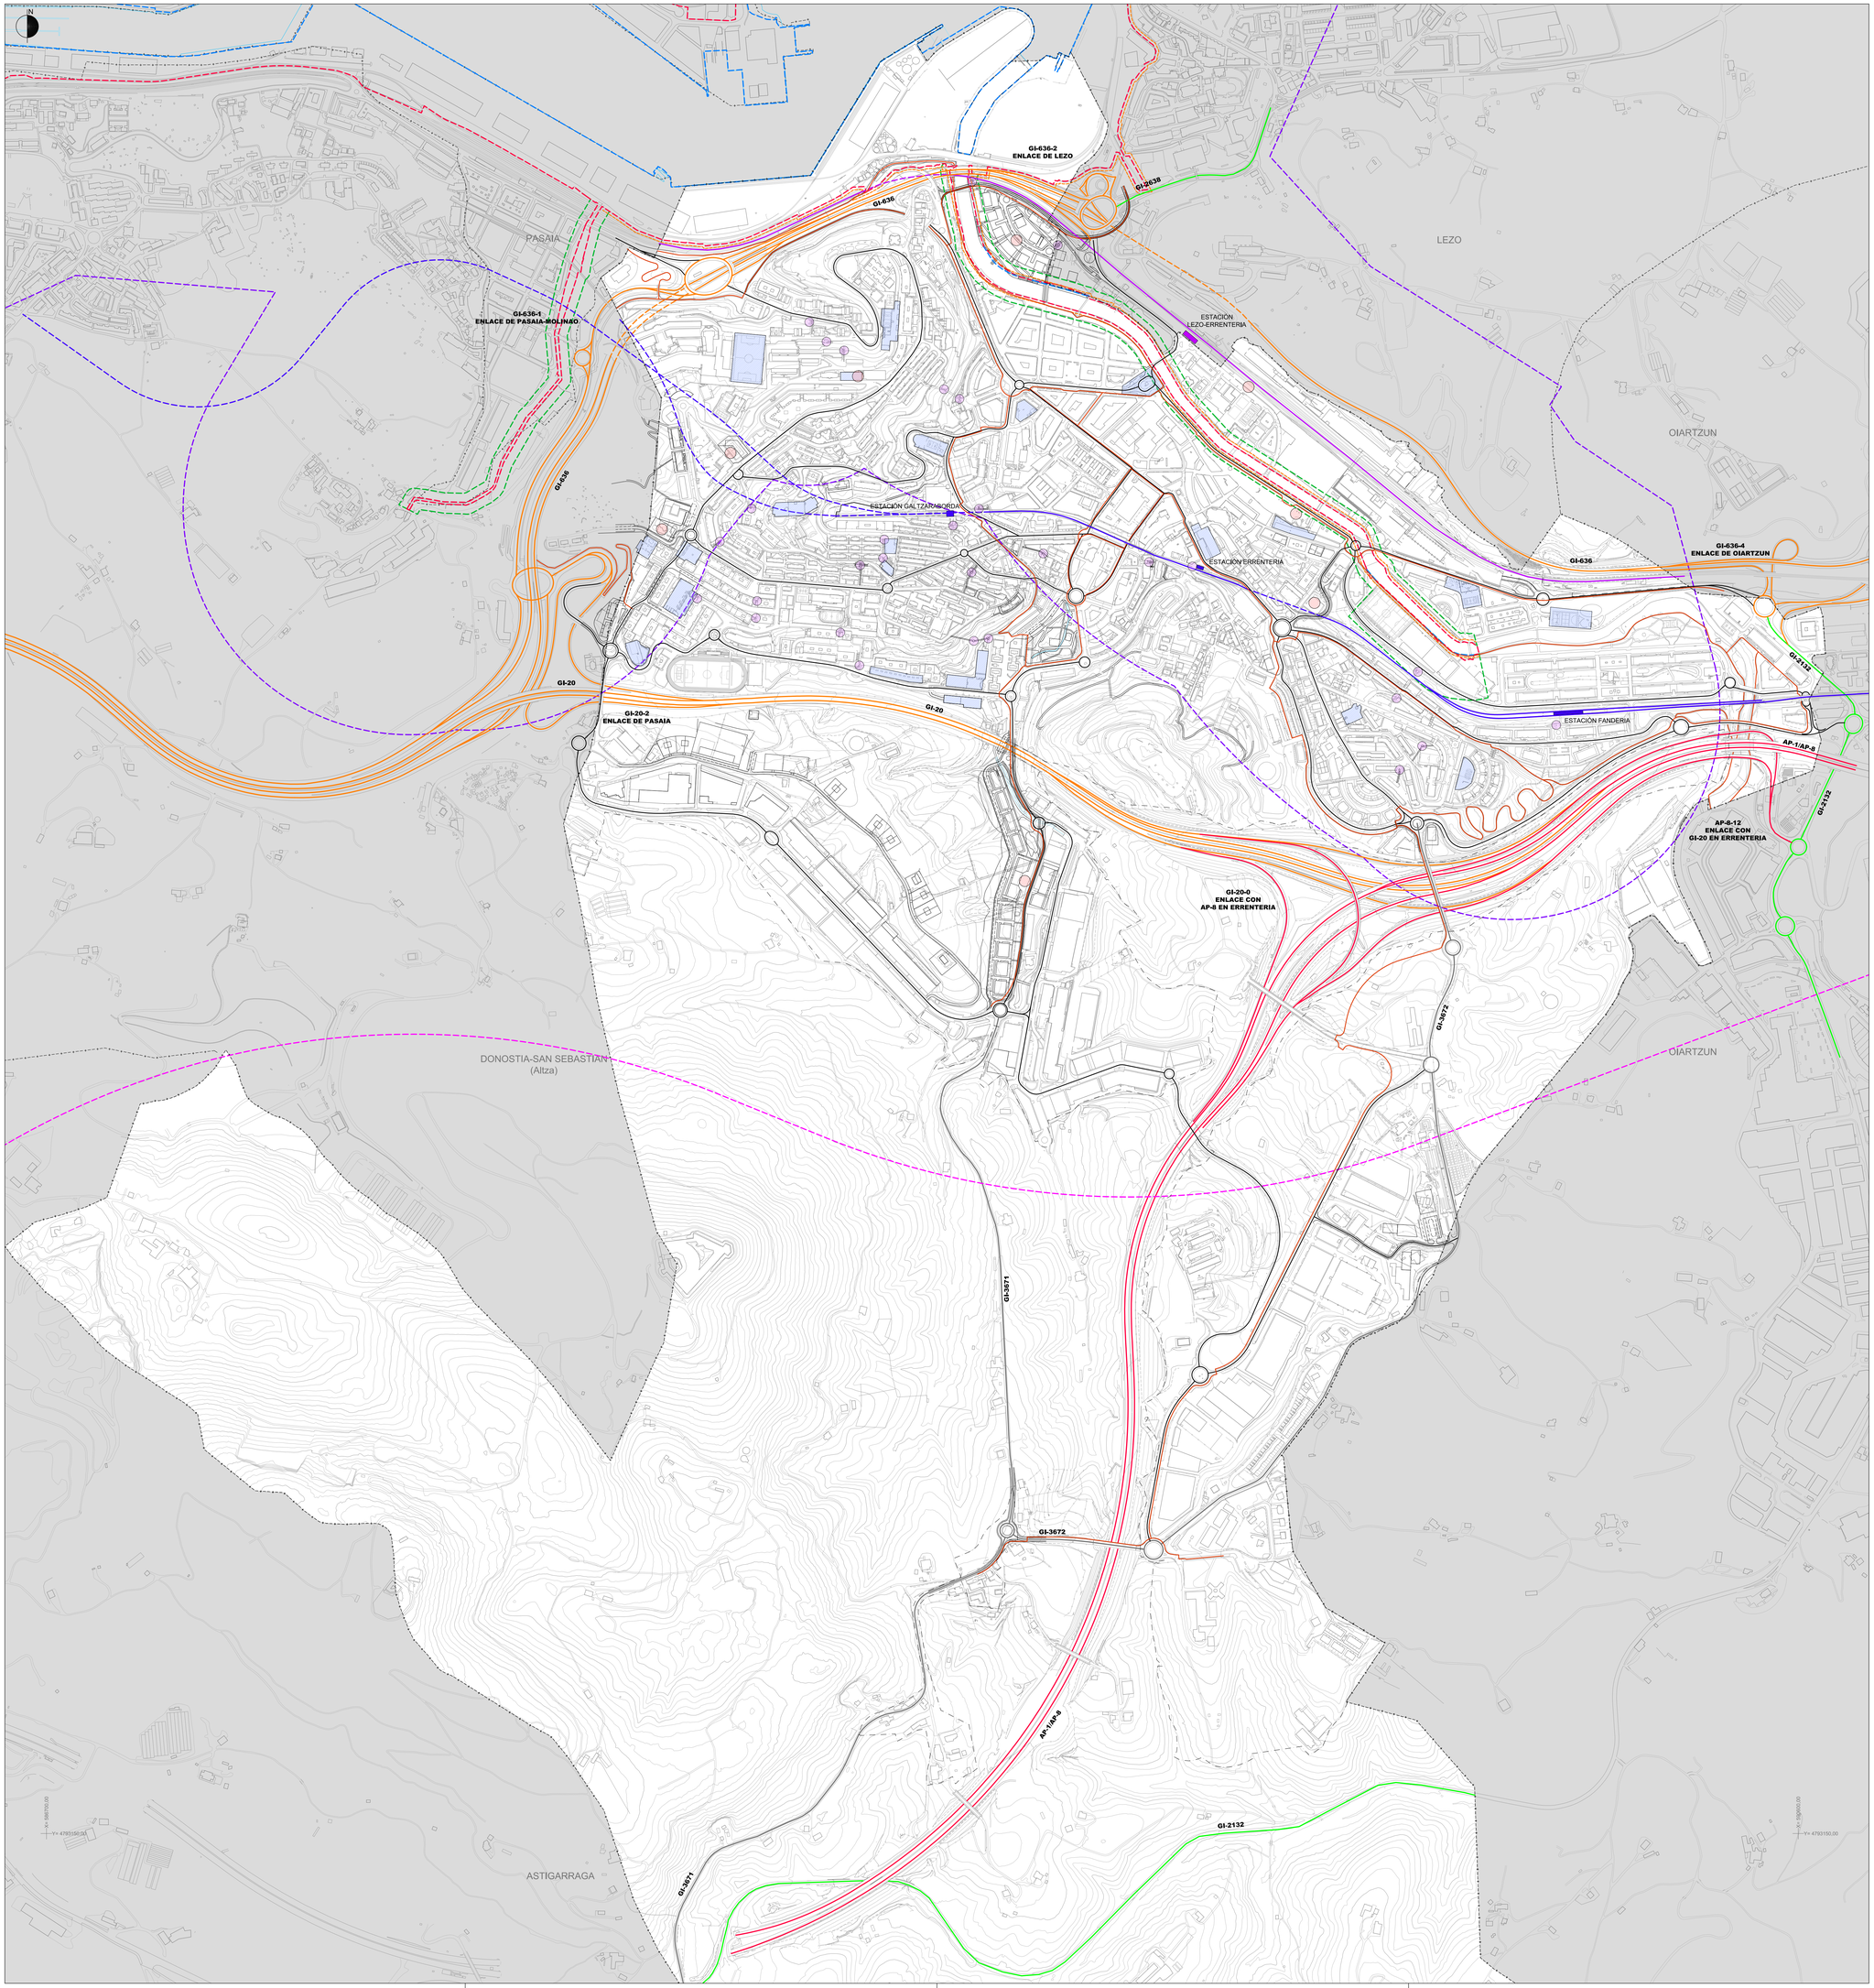

RED VIARIA	BIDE SAREA
RED VIARIA FORAL, PREFERENTE (ROJA)	FORU BIDE SAREA, LEHENTASUNEZKOA (GORRIA)
RED VIARIA FORAL, BASICA (NARANJA)	FORU BIDE SAREA, OINARRIZKOA (LARANJA)
RED VIARIA FORAL, COMARCAL (VERDE)	FORU BIDE SAREA, ESKUALDEKOA (BERDEA)
RED VIARIA FORAL, LOCAL (GRIS)	FORU BIDE SAREA, LOKALA (GRISA)
RED VIARIA MUNICIPAL, PRINCIPAL	UDALEKO BIDE-SAREA, NAGUSIA

RED FERROVIARIA	TRENBIDE SAREA
ADIF	ADIF
EUSKOTREN	EUSKOTREN
NUEVA RED FERROVIARIA DEL PAIS VASCO (NRFPV)	EUSKAL HERRIKO TRENBIDE SARE BERRIA (EAETSB)

VÍAS CICLISTAS PRINCIPALES	BIDEGORRI NAGUSIAK
ASCENSOR	IGOGAILUA

APARCAMIENTOS	APARKALEKUAK
EXISTENTES	EGUNGO APARKALEKUAK
PROPUESTOS	PROPOSATZEN DIRENAK

DETERMINACIONES EN MATERIA DE COSTAS	KOSTALDEEI BURUZKO ZEHAZTAPENAK
RIBERA DEL MAR	ITSASERTZA
DESLINDE DEL DOMINIO PÚBLICO MARÍTIMO-TERRESTRE	ITSAS-LEHORREKO JABARI PUBLIKOAREN MUGAKETA
SERVIDUMBRE PROTECCIÓN DEL DOMINIO PÚBLICO MARÍTIMO-TERRESTRE	ITSAS-LEHORREKO JABARI PUBLIKOAREN BABES-ZORTASUNA
LÍMITE DE SERVIDUMBRE DE TRÁNSITO	BIDE-ZORRAREN MUGA
LÍMITE DE ZONA DE INFLUENCIA	ERAGIN-EREMUAREN MUGA

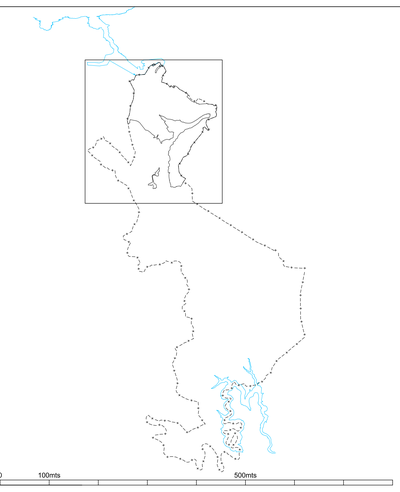

PLAN GENERAL DE ORDENACIÓN URBANA ERRENTERIA

DICIEMBRE 2025

HIRI ANTOLAMENDUKO PLAN OROKORRA ERRENTERIA

2025ko ABENDUA

VII. OTROS PLANOS DE ORDENACIÓN

PLANO VII.1

RED PARA LA MOVILIDAD URBANA EN EL MUNICIPIO

ESCALA 1:5.000

VII. ANTOLAMENDUKO BESTE PLANO BATZUK

VII.1 PLANOA

UDALERRIKO HIRI-MUGIKORTASUNERAKO SAREA

1:5.000 ESKALA

REDACTORES:

SANTIAGO PEÑALBA GARMENDIA, Arquitecto.
IÑAKI AIRA UNBARRENA FLOREZ, Arquitecto.
IÑIGO PEÑALBA ARRIBALZAGA, Arquitecto.
MIKEL ERDOZIO ITURRIOZ, Abogado.

IDAZLE TALDEA:

PROMOTOR:

SUSTATZAILEA:

ERRENTERIAKO UDALA
AYUNTAMIENTO DE ERRENTERIA