



Delimitación Municipal --- Udaleko Mugaketa
Delimitación de Altzate --- Altzateko Mugaketa

I.1.1

PLANO DE	PLANOA
INFORMACION	INFORMAZIOA
FOTOPLANO	FOTOPLANOA
SITUACION Y	KOKAPENA ETA
EMPLAZAMIENTO	KOKALEKUA

ESCALA - ESKALA
1/5.000

REDACTORES/IDAZLEAK PROMOTOR/SUSTATZAILEA

ARKILAN
ENDARA
PEREZ-SASIA ABOGADOS JUNTA DE CONCERTACIÓN DE
ALTZATE






Delimitación Municipal Udaleko Mugaketa
Delimitación de Alzate Alzateko Mugaketa

I.1.2

PLANO DE	PLANOA
INFORMACION	INFORMAZIOA
FOTOPLANO	FOTOPLANOA
DELIMITACIÓN	MUGAKETA

ESCALA - ESKALA
1/2.000

 

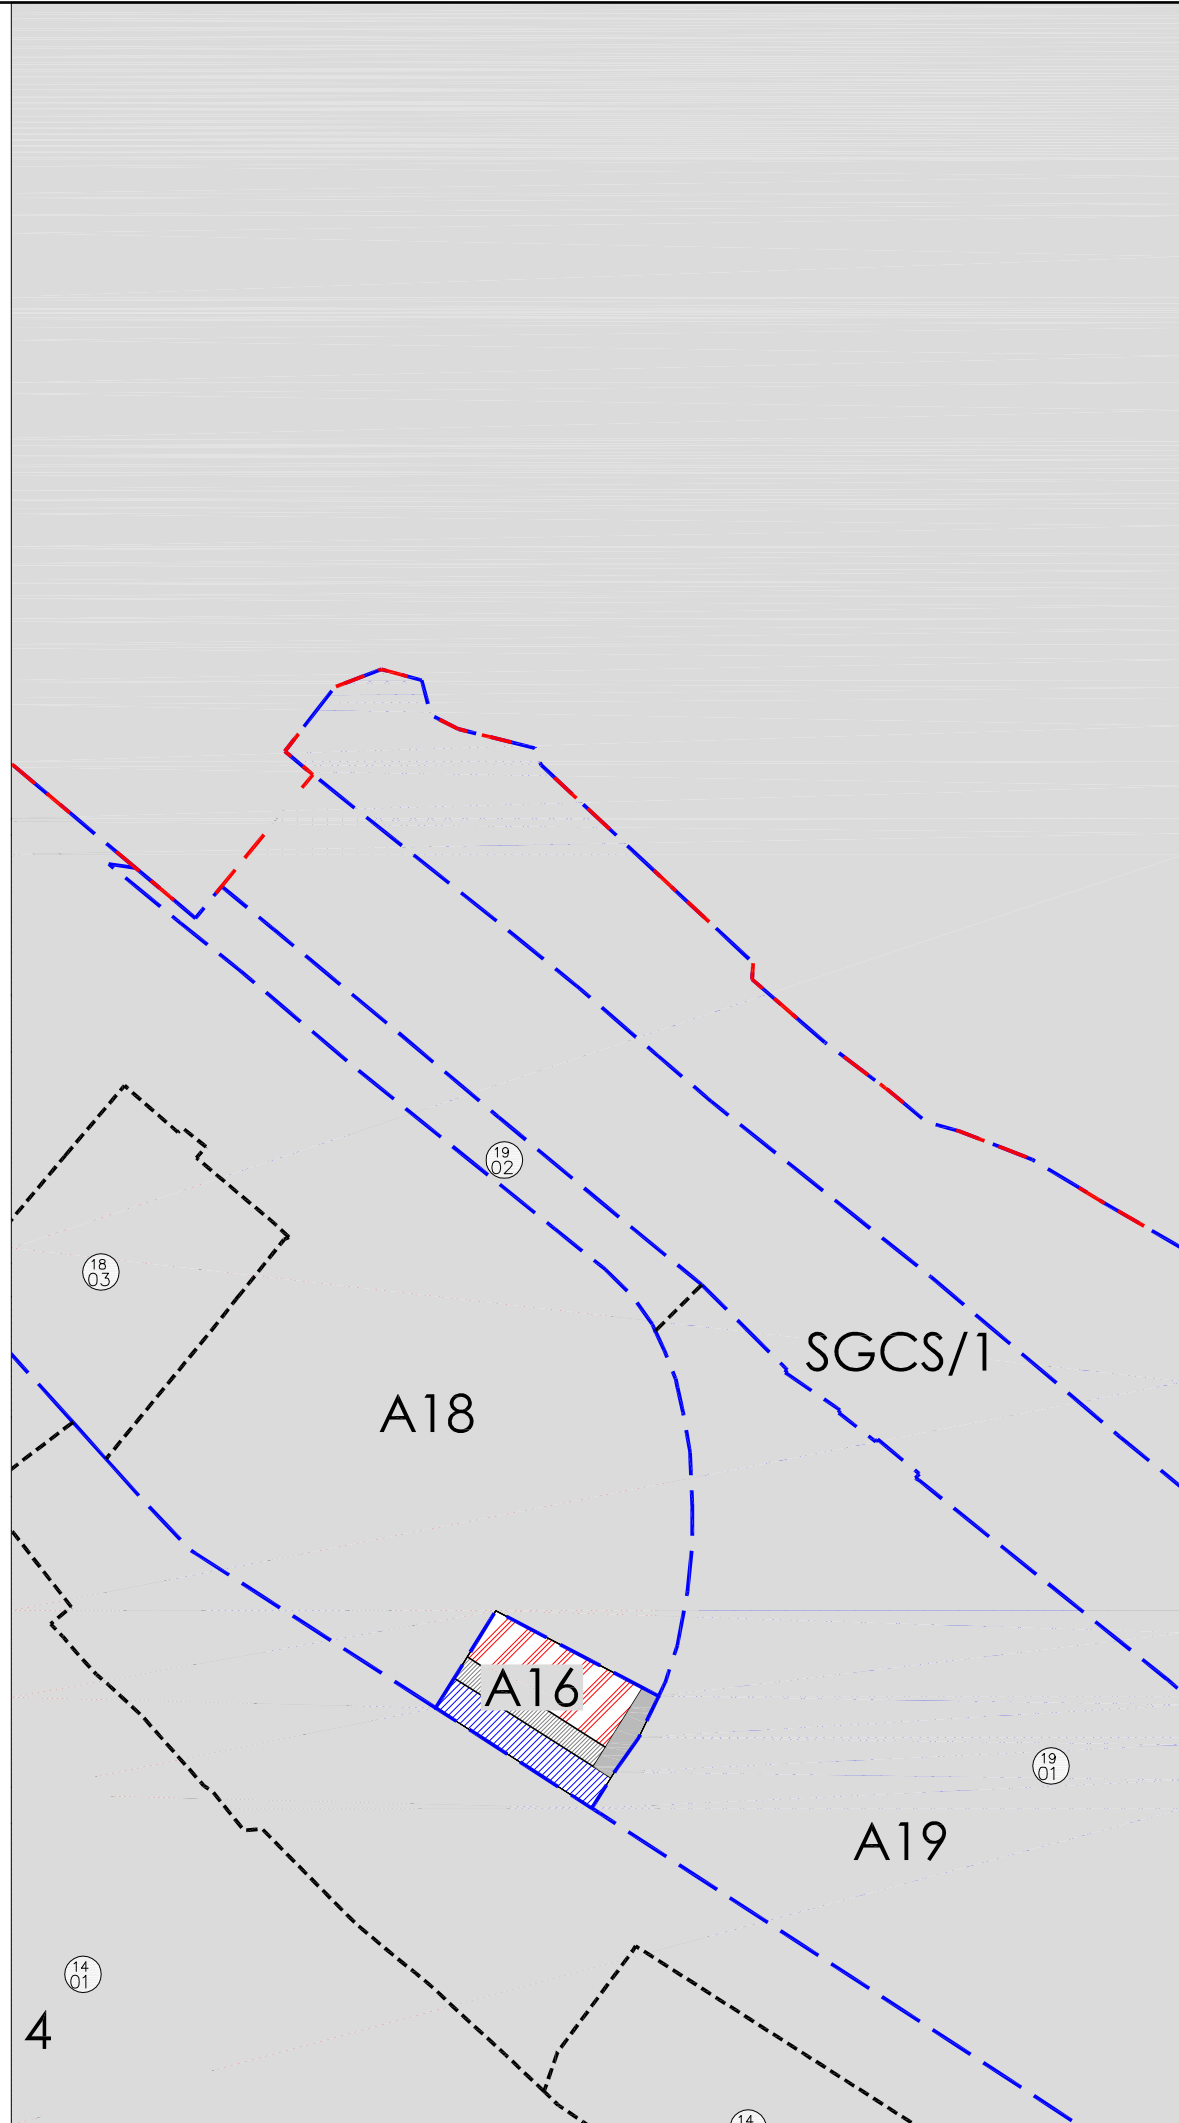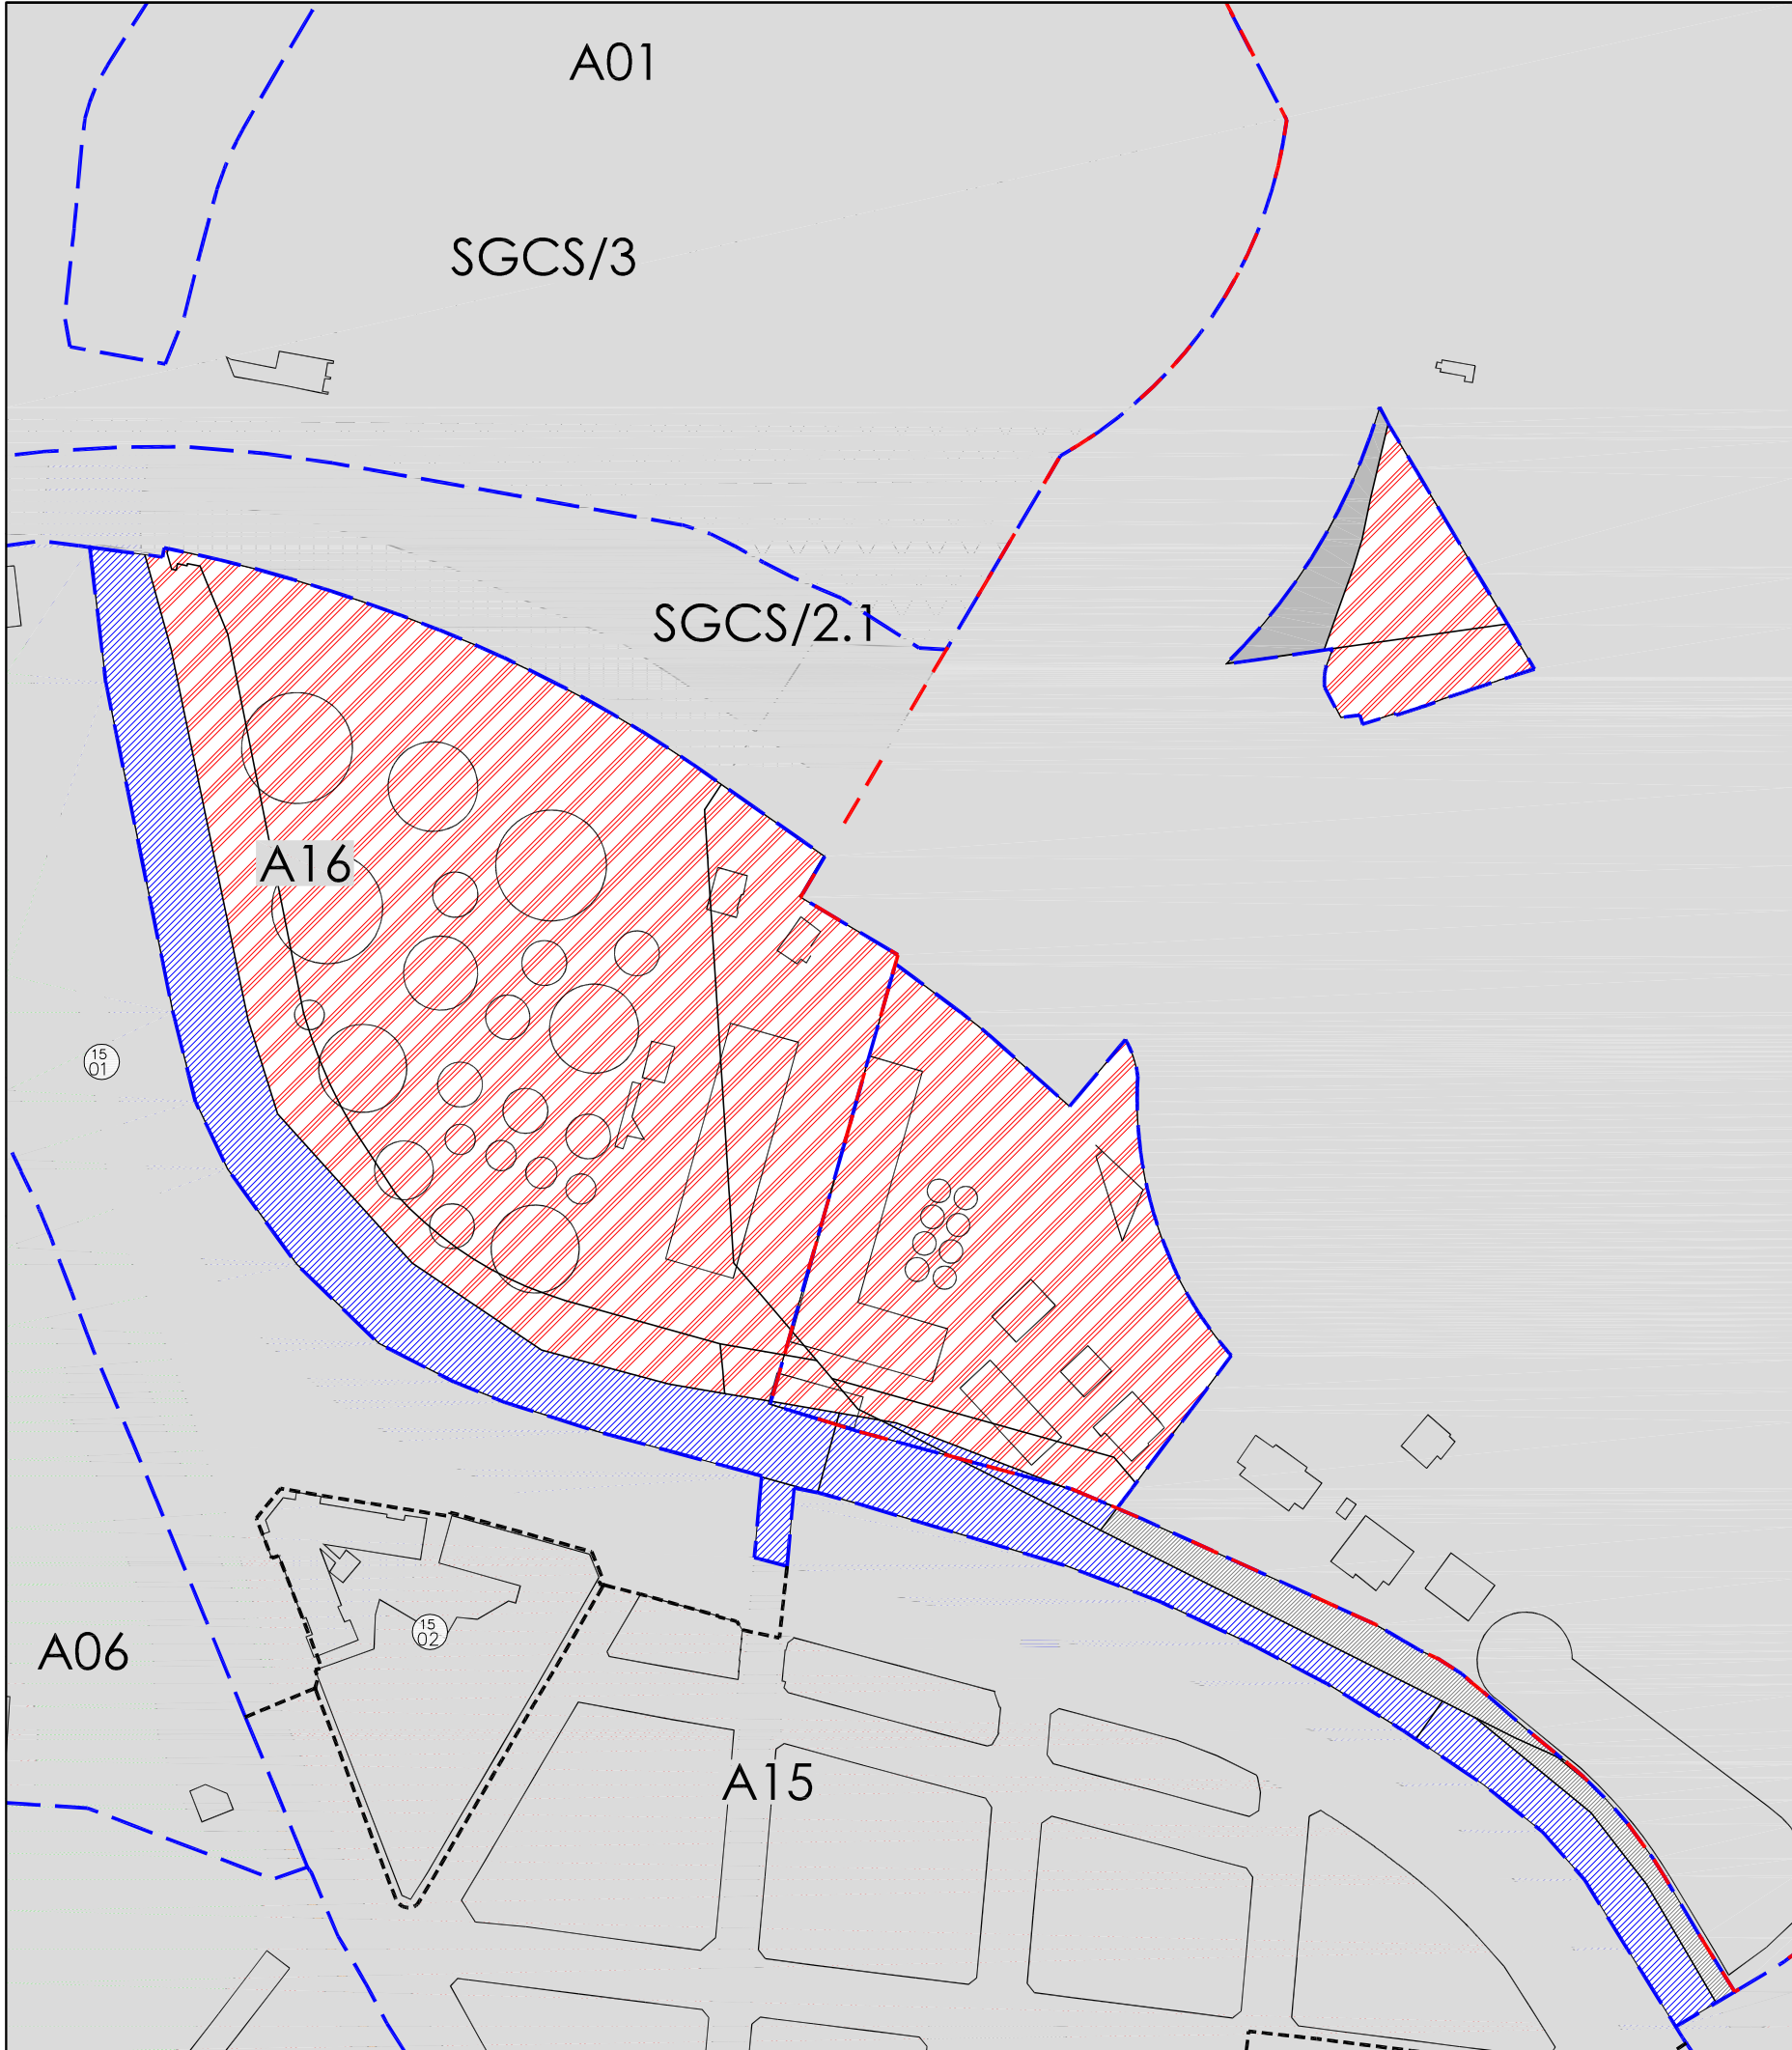

ZONA USO RESIDENCIAL BIZILEKU GUNEAK		(ZUR)	(BG)
	CASCO HISTORICO ALDE ZAHARRA	ZUR/1	BG/1
	ENSANCHE ZARAL GUNEAK	ZUR/2	BG/2
	EDIFICACION ABIERTA ERAKIKLEKUA	ZUR/3	BG/3
	EDIFICACION AISLADA HAN-HEMENKA ERAIKIKLEKUA	ZUR/4	BG/4
ZONA USO SECTOR PRIMARIO LEHEN SEKTORERAKO GUNEAK		(ZUP)	(LSG)
	SUELO NO URBANIZABLE PROTEGIDO BABESTURIKO LANDALUR EZ URBANIZAGARRIA	ZUP/1	LSG/1
	AREA DE ESPECIAL INTERES NATURALISTICO DE AIAKO HARRIA AIAKO HARRIA PARKEKO NATUR INTERES BEREZIKO GUNEAK	ZUP/2	LSG/2
	AREA DE ESPECIAL INTERES PAISAJISTICO Y CULTURAL DE LAU-HAIZETA LAU-HAIZETAKO PAISAJA ETA KULTURA INTERESEKOA GUNEAK	ZUP/3	LSG/3
	AREA DE INTERES RECREATIVO DE LISTORRETA LISTORRETA AISIALDIRAKO INTERESEKOA GUNEAK	ZUP/4	LSG/4
	SUELO NO URBANIZABLE COMUN LANDALUR EZ URBANIZAGARRIA ARRUNTAK	ZUP/5	LSG/5
	ZONA AGROGANADERA Y DE CAMPIÑA NEKAZARITZA ETA ABELTZAINTZAKO ZONA ETA LANDABAZEA	ZUP/6	LSG/6
	SIN VOCACION DE USO DEFINIDO ERABILERA-BOKAZIO DEFINITU GABEA	ZUP/7	LSG/7
	PROTECCION DE AGUAS SUPERFICIALES AZALEKO UREN BABESGUNEAK	ZUP/8	LSG/8
	SUELO RURAL DE LAU-HAIZETA LAU-HAIZETAKO LANDALUR ARRUNTAK	ZUP/9	LSG/9
ZONA USO SECTOR SECUNDARIO BIGARREN SEKTORERAKO GUNEAK		(ZUS)	(BSG)
	INDUSTRIAL INDUSTRIAGINTZA	ZUS/1	BSG/1
ZONA USO SECTOR TERCIARIO HIRUGARREN SEKTORERAKO GUNEAK		(ZUT)	(HSG)
	HOSTELERO OSTALARITZA	ZUT/1	HSG/1
	COMERCIAL MERKATARITZA	ZUT/2	HSG/2
SISTEMA GENERAL DE CAUCES FLUVIALES EURI UBIDEEN SISTEMA OROKORRA		(SGCF)	(EUSO)
	CAUCES FLUVIALES EURI UBIDEAK	SGCF/1	EUSO/1
SISTEMA GENERAL DE DOMINIO PUBLICO MARITIMO TERRESTRE ITSAS LEHORREKO JABARI PUB. S. OROKORRA		(SGCF)	(EUSO)
	DOMINIO PUBLICO MARITIMO TERRESTRE ITSAS LEHORREKO JABARI PUBLICOAK	SGM/1	USO/1
SISTEMA GENERAL DE COMUNICACIONES KOMUNIKAZIOETARAKO SISTEMA OROKORRA		(SGCS)	(KSO)
	FERROVIARIO TRENBIDE-SAREA	SGCS/1	KSO/1
	RED VIARIA ERREPIDE-SAREA	SGCS/2	KSO/2
	CARRETERA INTERURBANA HIRIKO ERREPIDE-SAREA	SGCS/21	KSO/21
	DISTRIBUIDOR URBANO HIRIKO ERREPIDE-BANATZAILEA	SGCS/22	KSO/22
	PEATONAL OINETZKOENA	SGCS/23	KSO/23
	GARAJE BAJO ESPACIOS LIBRES PLAZA AZPIKO GARAJEA	SGCS/24	KSO/24
	RED CICLISTA BIDEGORRIA	SGCS/25	KSO/25
	PORTUARIO PORTU-GUNEAK	SGCS/3	KSO/3
SISTEMA GENERAL DE ESPACIOS LIBRES TOKI LIBREEN SISTEMA OROKORRA		(SGEL)	(TLO)
	PARQUES Y JARDINES PARKE ETA LORATEGIAK	SGEL/1	TLO/1
	AREAS PEATONALES OINETZKOEN GUNEAK	SGEL/2	TLO/2
SISTEMA GENERAL DE EQUIPAMIENTO COMUNITARIO EKIPAMENDU PUBLIKOETARAKO SISTEMA OROKORRA		(SGEC)	(EPSO)
	ADMINISTRATIVO PUBLICO ADMINISTRATIBO PUBLIKOAK	SGEC/1	EPSO/1
	COMERCIAL HERRATUTIA	SGEC/2	EPSO/2
	DOCENTE IKASTETXEA	SGEC/3	EPSO/3
	CULTURAL KULTURA	SGEC/4	EPSO/4
	SANITARIO OSASUNA	SGEC/5	EPSO/5
	ASISTENCIAL Y OTROS SERVICIOS ASISTENTZI ETA BESTELAKO ZERBITZUAK	SGEC/6	EPSO/6
	CEMENTERIO HILERRIA	SGEC/7	EPSO/7
SISTEMA GENERAL DE INSTALACIONES E INFRAESTRUCTURAS INSTALAZIO ETA AZPIEGITUREN SISTEMA OROKORRA		(SGII)	(IASO)
	VERTEDERO HONDAKINDEGIA	SGII/1	IASO/1
	ABASTECIMIENTO DE AGUA UR-HORNIDURA	SGII/2	IASO/2
	SANEAMIENTO SANEAMENDUA	SGII/3	IASO/3
	SUMINISTRO DE ENERGIA ELECTRICA ARGI INDARRAREN HORNIDURA	SGII/4	IASO/4
	TELECOMUNICACIONES TELEKOMUNIKAZIOAK	SGII/5	IASO/5
	ABASTECIMIENTO DE GAS NATURAL GAS-HORNIDURA	SGII/6	IASO/6

AYUNTAMIENTO DE ERRETERIA

PLAN GENERAL DE ORDENACION URBANA



ERRETERIAKO UDALA

HIRI ANTOLAMENDURAKO PLAN OROKORRA

Documento Refundido Adaptado al Acuerdo del
Consejo de Diputados de 3 de febrero de 2004

Diputatu Kontseiluaren 2004ko otsailaren 3ko
Erabakira Egokitutako Dokumentu Bategina

NORMAS URBANISTICAS PARTICULARES

HIRIGINTZAKO ARAU PARTIKULARRAK

AREA 16
ALTZATE

II CALIFICACION GENERAL

II KALIFIKAZIO OROKORRA

Abril 2004
2004ko Apirila

OFICINA DEL PLAN GENERAL
PLAN OROKORRAREN BULEGOA

16. II

I.2.1

PLANO DE

PLANOA

INFORMACION

INFORMAZIOA

PLANEAMIENTO VIGENTE

INDARREAN DEN

PGOU ERRETERIA

PLANEAMENDUA

CALIFICACION GENERAL

ERRETERIAKO HAPB

KALIFIKAZIO OROKORRA

ESCALA - ESKALA



1/2.000

REDACTORES/IDAZLEAK

PROMOTOR/SUSTATZAILEA

ARKILAN
ENDARA
PEREZ-SASIA ABOGADOS

JUNTA DE CONCERTACIÓN DE
ALTZATE

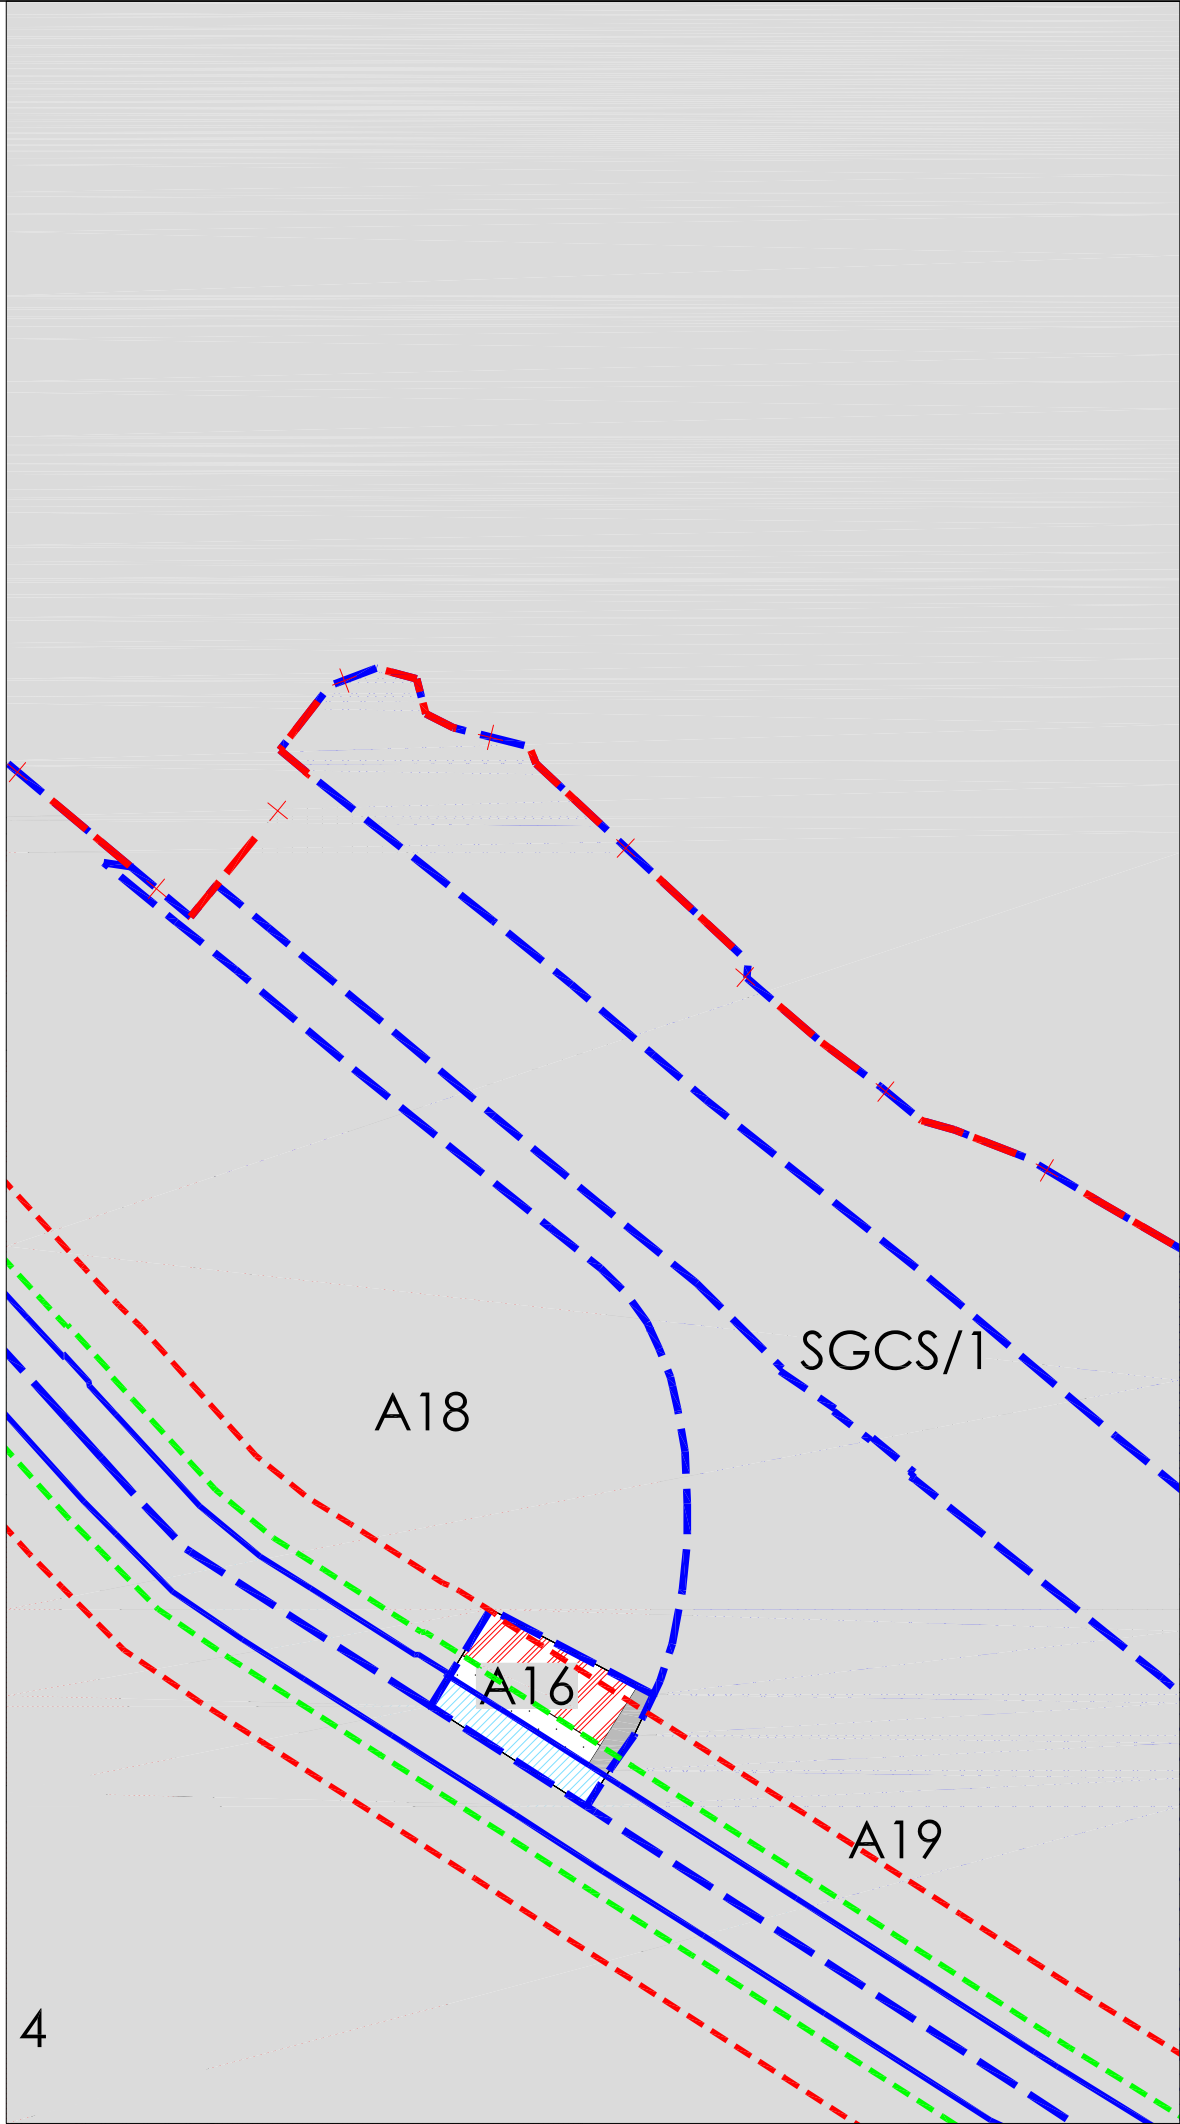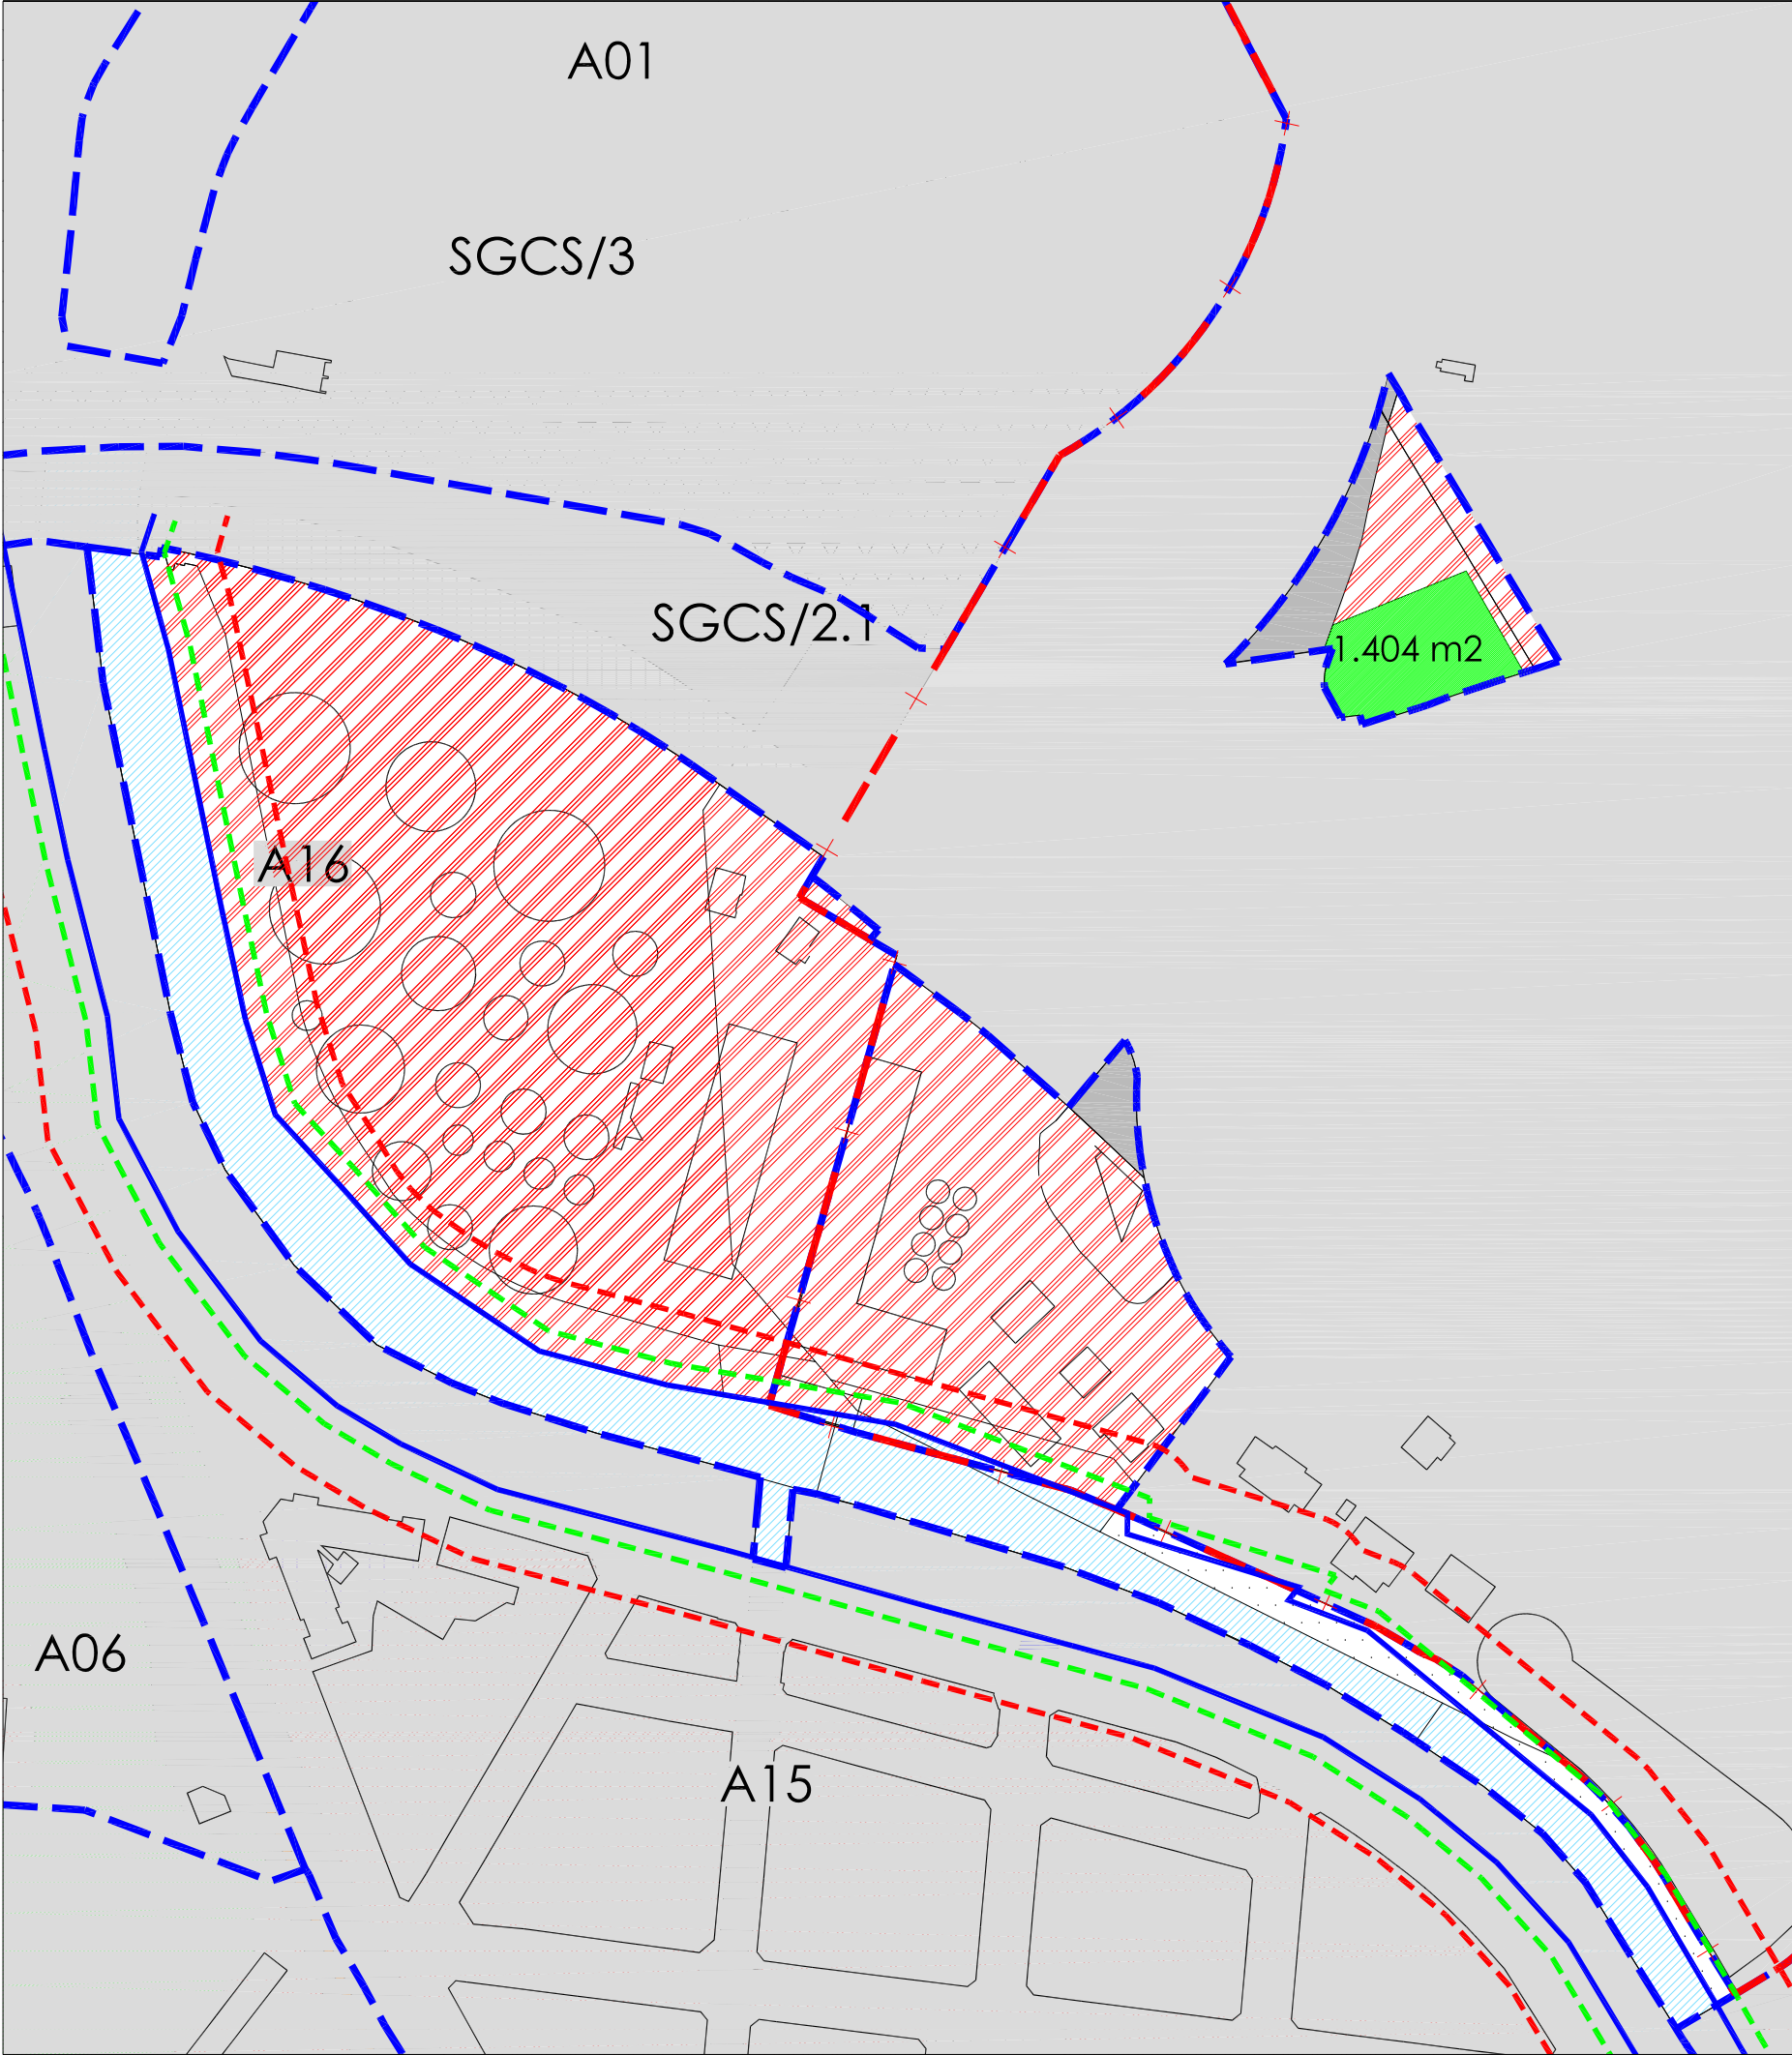

ZONA USO RESIDENCIAL BIZILEKU GUNEAK	(ZUR) (BSG)	SISTEMA GENERAL DE COMUNICACIONES KOMUNIKAZIOETARAKO SISTEMA OROKORRA	(SGCS) (KSO)
CASCO HISTORICO ALDE ZAHARRA	ZUR/1 BSG/1	FERROVIARIO TRENBIDE-SAREA	SGCS/1 KSO/1
ENSANCHE ZABALGUNEAK	ZUR/2 BSG/2	RED VIARIA ERREBIDE-SAREA	SGCS/2 KSO/2
EDIFICACION ABIERTA ERAKURLEKUA	ZUR/3 BSG/3	CARRETERA INTERURBANA HIRIARTERKO ERREBIDEA	SGCS/21 KSO/21
EDIFICACION AISLADA HAN-HEMENKA ERAIKURLEKUA	ZUR/4 BSG/4	DISTRIBUIDOR URBANO HIRKO ERREBIDE-BANATZAILEA	SGCS/22 KSO/22
ZONA USO SECTOR PRIMARIO LEHEN SEKTORERAKO GUNEAK	(ZUP) (LSG)	PEATONAL OINEZKOENA	SGCS/23 KSO/23
SUELO NO URBANIZABLE PROTEGIDO BABESTURIKO LANDALUR EZ URBANIZAGARRIA		GARAJE BAJO ESPACIOS LIBRES PLAZA AZPIKO GARAJEA	SGCS/24 KSO/24
AREA DE ESPECIAL INTERES NATURALISTICO DE AJAKO HARRIA AJAKO HARRIA PARKEKO NATUR INTERES BEREZIKO GUNEAK	ZUP/1 LSG/1	RED CICLISTA BIDEGORRIA	SGCS/25 KSO/25
AREA DE ESPECIAL INTERES PARAISTICO Y CULTURAL DE LAU-HAZETA LAU-HAZETAKO PASAIA ETA KULTURA INTERESEKO GUNEAK	ZUP/2 LSG/2	PORTUARIO PORTU-GUNEAK	SGCS/3 KSO/3
AREA DE INTERES RECREATIVO DE LISTORRETA LISTORRETAKO AISIALDIRAKO INTERESEKO GUNEAK	ZUP/3 LSG/3	SISTEMA GENERAL DE ESPACIOS LIBRES TOKI LIBREEN SISTEMA OROKORRA	(SGEL) (LSO)
SUELO NO URBANIZABLE COMUN LANDALUR EZ URBANIZAGARRIA ARRUNTA		PARQUES Y JARDINES PARKE ETA LOKATEGIAK	SGEL/1 LSO/1
ZONA AGROGAMADERA Y DE CAMPIÑA NEKAZARITZA ETA ABELTZANTZAKO ZONA ETA LANDABAZEA	ZUP/4 LSG/4	AREAS PEATONALES OINEZKOEN GUNEAK	SGEL/2 LSO/2
SIN VOCACION DE USO DEFINIDO ERABILERA-BOKAZIO DEFINITU GABEA	ZUP/5 LSG/5	SISTEMA GENERAL DE EQUIPAMIENTO COMUNITARIO EKIPAMENDU PUBLIKOETARAKO SISTEMA OROKORRA	(SGEC) (EPSO)
PROTECCION DE AGUAS SUPERFICIALES AZALEKO UREN BABESGUNEAK	ZUP/6 LSG/6	ADMINISTRATIVO PUBLICO ADMINISTRAZIO PUBLIKOAK	SGEC/1 EPSO/1
SUELO RURAL DE LAU-HAZETA LAU-HAZETAKO LANDALUR ARRUNTA	ZUP/8 LSG/8	COMERCIAL MERKATUA	SGEC/2 EPSO/2
ZONA USO SECTOR SECUNDARIO BIGARREN SEKTORERAKO GUNEAK	(ZUS) (BSG)	DOCENTE IKASTETXEAK	SGEC/3 EPSO/3
INDUSTRIAL INDUSTRIAGINTZA	ZUS/1 BSG/1	CULTURAL KULTURA	SGEC/4 EPSO/4
ZONA USO SECTOR TERCIARIO HIRUGARREN SEKTORERAKO GUNEAK	(ZUT) (HSG)	SANITARIO OSASUNA	SGEC/5 EPSO/5
HOSTELERO OSTALARITZA	ZUT/1 HSG/1	ASISTENCIAL Y OTROS SERVICIOS ASISTENTZI ETA BESTELAKO ZERBITZUAK	SGEC/6 EPSO/6
COMERCIAL MERKATARITZA	ZUT/2 HSG/2	CEMENTERIO HILERRIA	SGEC/7 EPSO/7
SISTEMA GENERAL DE CAUCES FLUVIALES EURI UBIDEEEN SISTEMA OROKORRA	(SGCF) (EUSO)	SISTEMA GENERAL DE INSTALACIONES E INFRAESTRUCTURAS INSTALAZIO ETA AZPIEGITUREN SISTEMA OROKORRA	(SGI) (IASO)
CAUCES FLUVIALES EURI UBIDIAK	SGCF/1 EUSO/1	VERTEDERO HONDAKINDEGIA	SGI/1 IASO/1
SISTEMA GENERAL DE DOMINIO PUBLICO MARTIMO TERRESTRE ITSAS LEHORREKO JABARI PUB. S. OROKORRA	(SGCF) (EUSO)	ABASTECIMIENTO DE AGUA UR-HORNIDURA	SGI/2 IASO/2
DOMINIO PUBLICO MARTIMO TERRESTRE ITSAS LEHORREKO JABARI PUBLIKOA	SGMI/1 UPSO/1	SANEAMIENTO SANEAMENDUA	SGI/3 IASO/3
DELIMITACION DEL AREA GUNEAREN MUGA		SUMINISTRO DE ENERGIA ELECTRICA ARGI INDARRAREN HORNIDURA	SGI/4 IASO/4
DELIMITACION DEL SECTOR SEKTOREAREN MUGA		TELECOMUNICACIONES TELEKOMUNIKAZIOAK	SGI/5 IASO/5
DELIMITACION DE UNIDAD DE INTERVENCION ESKURATZE UNITATEAREN MUGA		ABASTECIMIENTO DE GAS NATURAL GAS-HORNIDURA	SGI/6 IASO/6
		DOMINIO PUBLICO MARTIMO-TERRESTRE ITSAS LURREN HERRI JABARIA	
		ZONA DE SERVIDUMBRE DE PROTECCION (20m) EN SUELO URBANO BABASERAKO ZORPEKO EREMUA HIRI-LURZORUAN (20m)	
		ZONA DE SERVIDUMBRE DE TRANSITO (4m) IGAROBIDERAKO ZORPEKO EREMUA (6m)	

AYUNTAMIENTO DE ERRETERIA
ERRETERIAKO UDALA



AYUNTAMIENTO DE LA UNIVERSIDAD
DE LEZO
LEZOKO UNIBERTSITATEKO UDALA

Modificacion Puntual de las Normas Subsidiarias
de la Universidad de Lezo Relativa al Ambito de
Altzate

Lezoko Unibertsitateko Altzate eremuari
dagokion Arau Subsidiarioen aldaketa
puntuala

APROBACION DEFINITIVA

ALTZATE

BEHIN BETIKO ONARPENA

CALIFICACION GENERAL

E: 1/2.000

KALIFIKAZIO OROKORRA

Marzo 2007
2007ko Martxo

OFICINA TECNICA MUNICIPAL
UDAL BULEGO TEKNIKO

0.03

1.2.2

PLANO DE
INFORMACION

PLANO
INFORMAZIOA

PLANEAMIENTO VIGENTE
MODIFICACION PUNTUAL
NNSS UNIVERSIDAD DE LEZO
CALIFICACION GENERAL

INDARREAN DEN PLANEAMENDUA
LEZOKO UNIBERTSITATEKO
AASSen ALDAKETA PUNTUALA
KALIFIKAZIO OROKORRA



ESCALA - ESKALA
1/2.000

REDACTORES/IDAZLEAK

PROMOTOR/SUSTATZAILEA

ARKILAN
ENDARA
PEREZ-SASIA ABOGADOS

JUNTA DE CONCERTACIÓN DE
ALTZATE

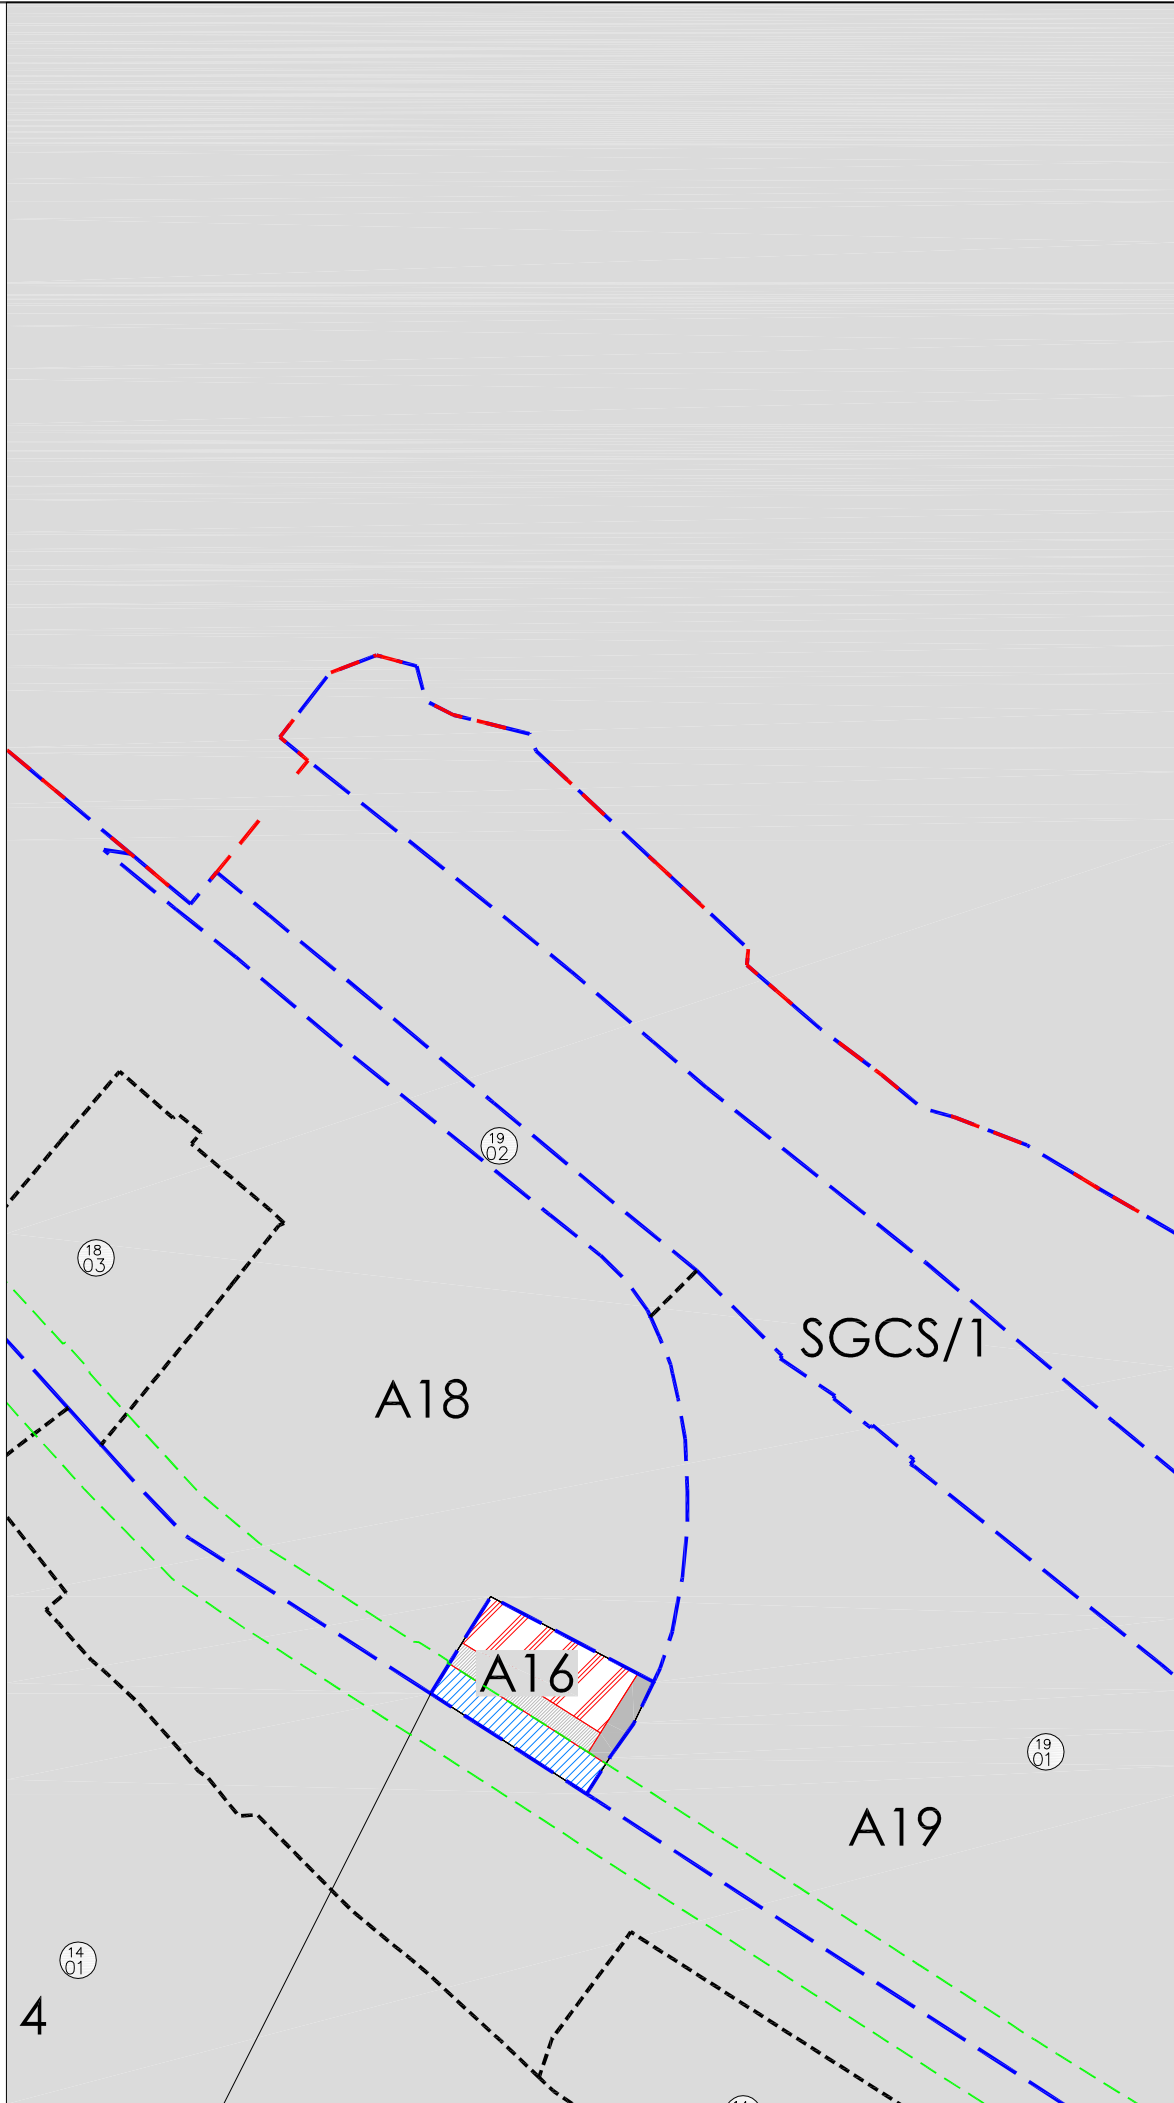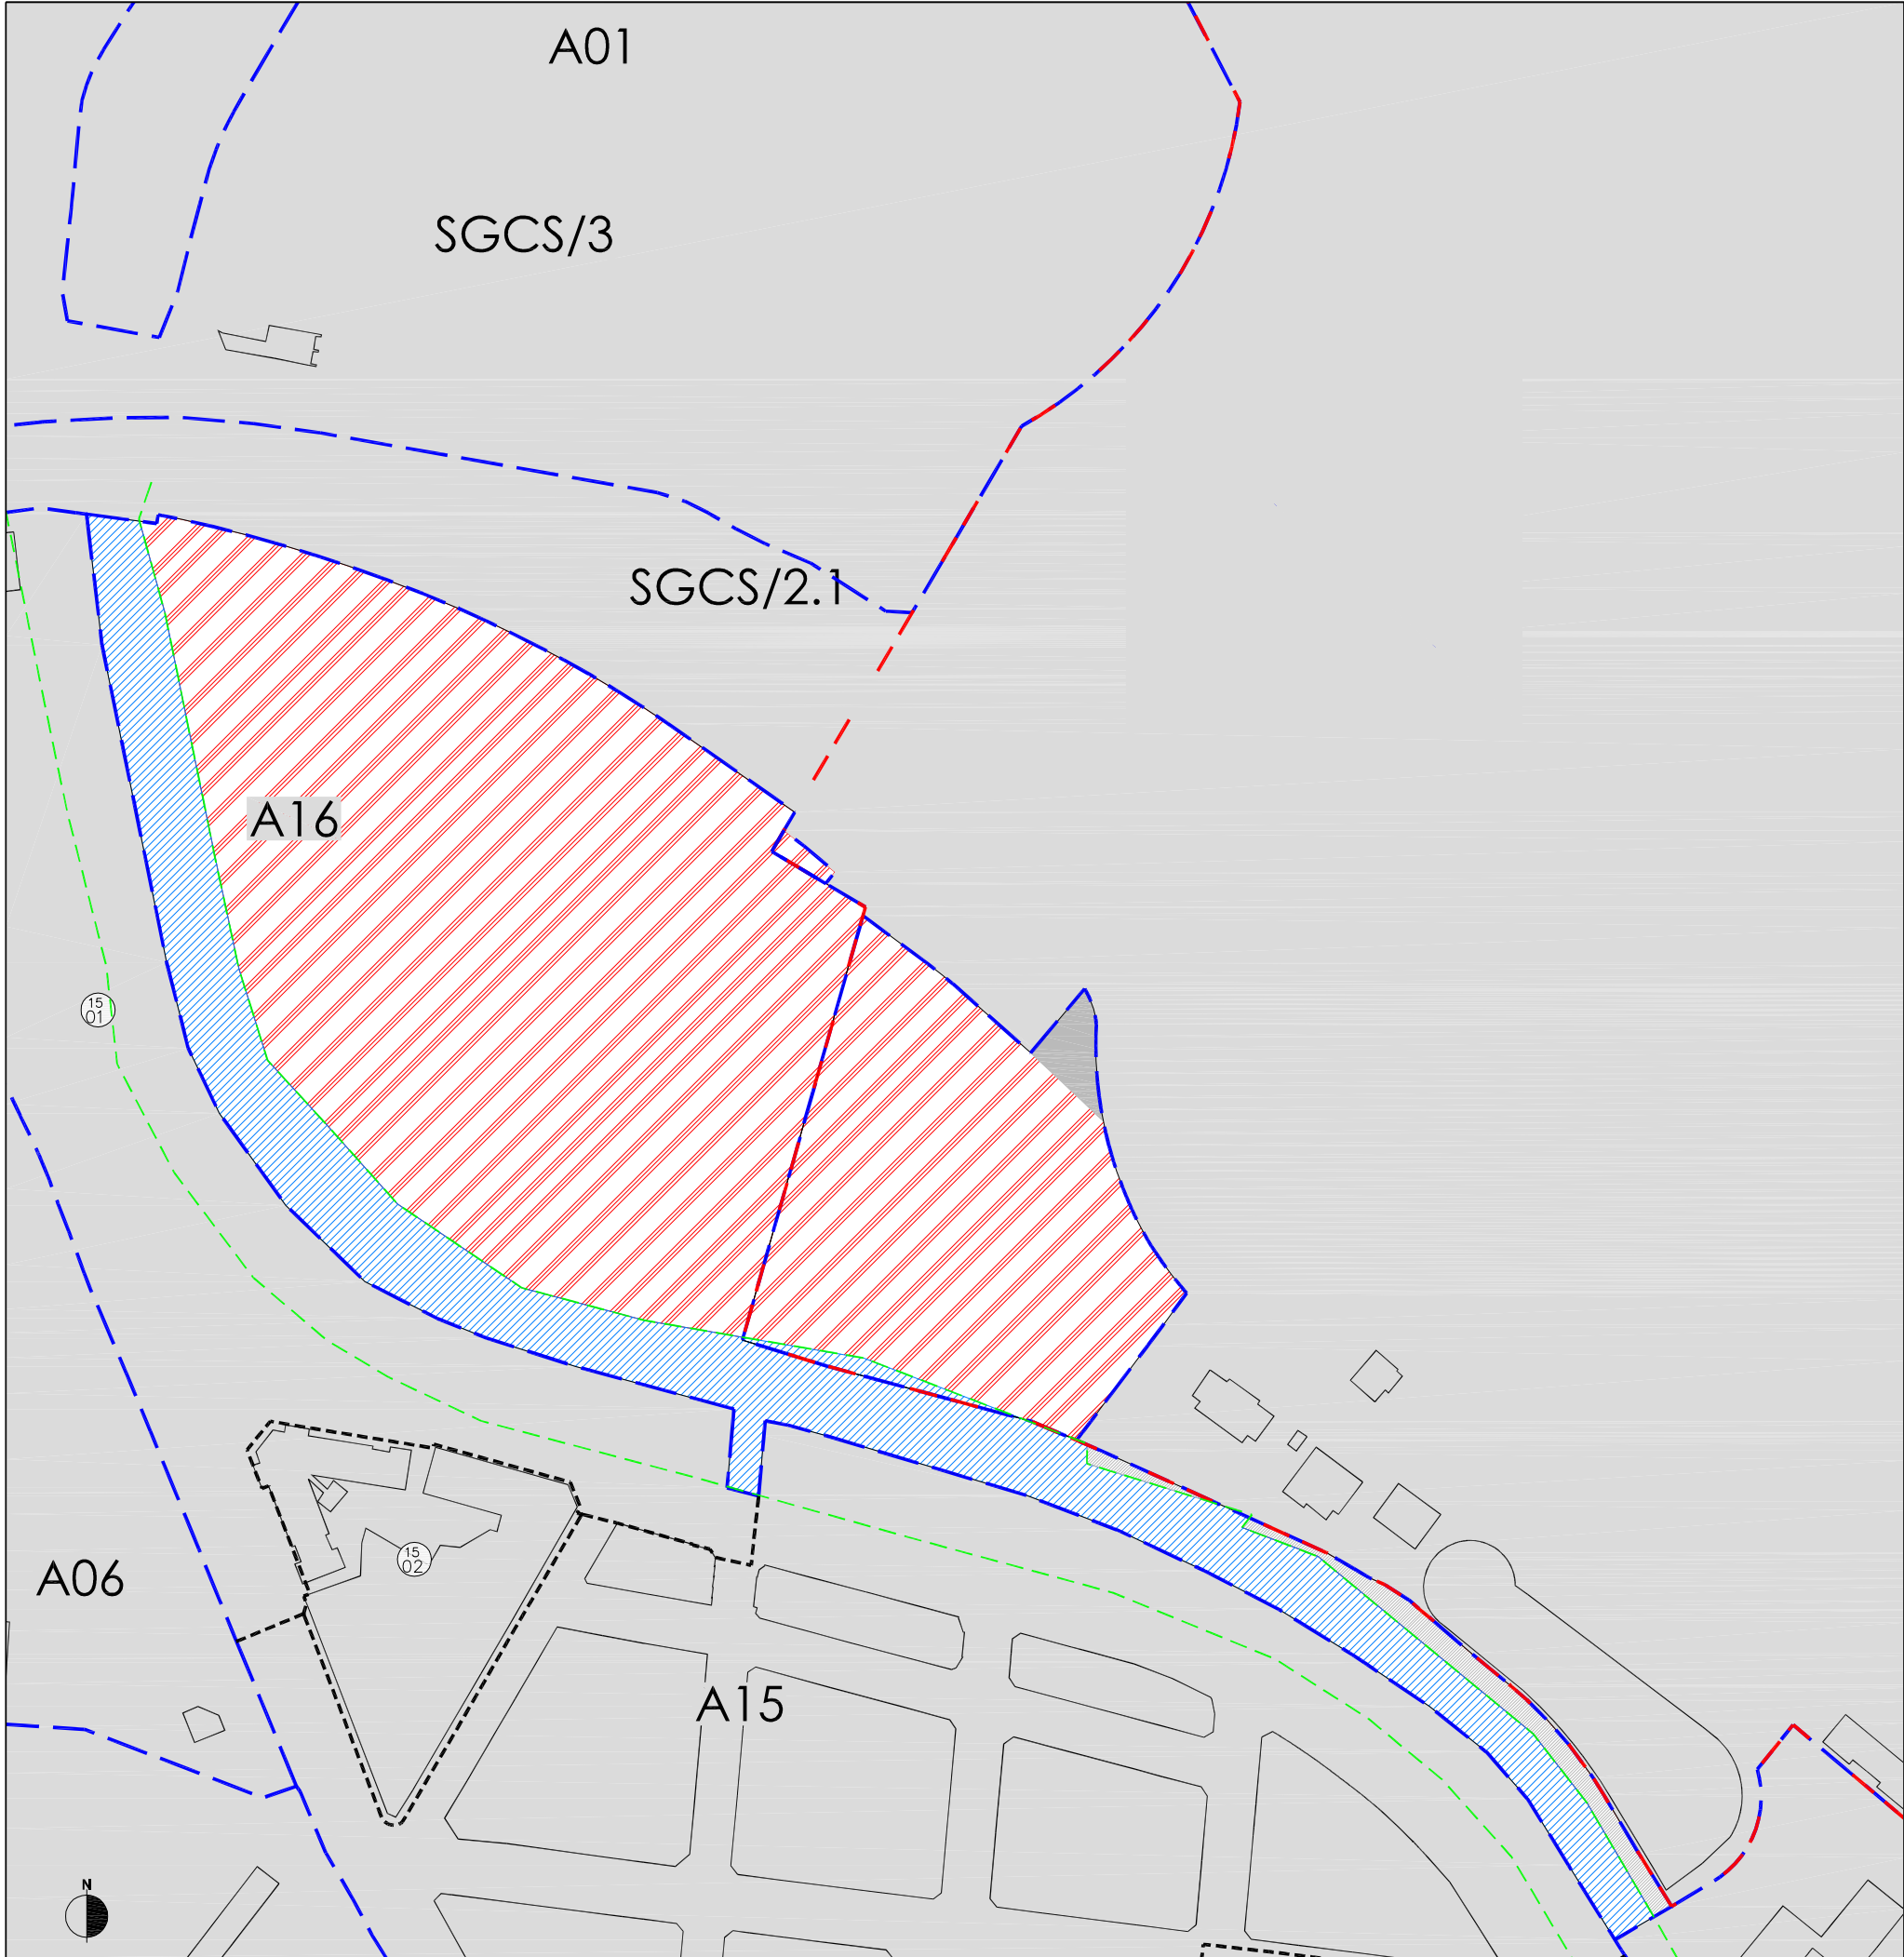

ZONA USO RESIDENCIAL BIZILEKU GUNEA	(ZUR) (BG)
CASCO HISTORICO ALDE ZAHARRA	ZUR/1 BG/1
ENSANCHE ZABALGUNEA	ZUR/2 BG/2
EDIFICACION ABIERTA ERAKI-LEKUA	ZUR/3 BG/3
EDIFICACION AISLADA HAN-HEMENKA ERAIKI-LEKUA	ZUR/4 BG/4

ZONA USO SECTOR PRIMARIO LEHEN SEKTORERAKO GUNEA	(ZUP) (LSG)
---	----------------

SUELO NO URBANIZABLE PROTEGIDO BABESTURKO LANDALUR EZ URBANIZAGARRIA	ZUP/1 LSG/1
AREA DE ESPECIAL INTERES NATURALISTICO DE AIKAKO HARRIA AIKAKO HARRIA PARKEKO NATUR INTERES BEREKO GUNEA	ZUP/2 LSG/2
AREA DE ESPECIAL INTERES PABERITICO Y CULTURAL DE LAU-HAIZETA LAU-HAIZETAKO PAISAIA ETA KULTURA INTERESKO GUNEA	ZUP/3 LSG/3
AREA DE INTERES RECREATIVO DE LISTORRETA LISTORRETA KO AISALDIRAKO INTERESKO GUNEA	ZUP/4 LSG/4

SUELO NO URBANIZABLE COMUN LANDALUR EZ URBANIZAGARRIA ARRUNTA	ZUP/5 LSG/5
ZONA AGROGANADERA Y DE CAMPIÑA NEKAZARITZA ETA ABELTZAINITZA KO ZONA ETA LANDABAZEA	ZUP/6 LSG/6
SIN VOCACION DE USO DEFINIDO ERABILERA-BOKAZIO DEFINITU GABEA	ZUP/7 LSG/7
PROTECCION DE AGUAS SUPERFICIALES AZALEKO UREN BABESGUNEA	ZUP/8 LSG/8
SUELO RURAL DE LAU-HAIZETA LAU-HAIZETAKO LANDALUR ARRUNTA	ZUP/9 LSG/9

ZONA USO SECTOR SECUNDARIO BIGARREN SEKTORERAKO GUNEA	(ZUS) (BSG)
--	----------------

INDUSTRIAL INDUSTRIAGINTZA	ZUS/1 BSG/1
-------------------------------	----------------

ZONA USO SECTOR TERCIARIO HIRUGARREN SEKTORERAKO GUNEA	(ZUT) (HSG)
---	----------------

HOSTELERO OSTALARITZA	ZUT/1 HSG/1
COMERCIAL MERKATARITZA	ZUT/2 HSG/2

SISTEMA GENERAL DE CAUCES FLUVIALES EURI UBIDEEN SISTEMA OROKORRA	(SGCF) (EUSO)
--	------------------

CAUCES FLUVIALES EURI UBIDEAK	SGCF/1 EUSO/1
----------------------------------	------------------

SISTEMA GENERAL DE DOMINIO PUBLICO MARITIMO TERRESTRE ITSAS LEHORREKO JABARI PUB. S. OROKORRA	(SGCF) (EUSO)
--	------------------

DOMINIO PUBLICO MARITIMO TERRESTRE ITSAS LEHORREKO JABARI PUBLIKOA	SGM/1/1 UPSO/1
---	-------------------

DELIMITACION DEL AREA GUNEAREN MUGA	—
DELIMITACION DEL SECTOR SEKTOREAREN MUGA	- - - - -
DELIMITACION DE UNIDAD DE INTERVENCION ESKUHARTZE UNITATEAREN MUGA	----
DOMINIO PUBLICO MARITIMO-TERRESTRE ITSAS LURREN HERRI JABARIA	- - - - -

SISTEMA GENERAL DE COMUNICACIONES KOMUNIKAZIOETARAKO SISTEMA OROKORRA	(SGCS) (KSO)
--	-----------------

FERROVIARIO TRENBIDE-SAREA	SGCS/1 KSO/1
RED VIARIA ERREPEDE-SAREA	SGCS/2 KSO/2

CARRETERA INTERURBANA HIRIARTEKO ERREPEDEA	SGCS/2/1 KSO/2/1
DISTRIBUIDOR URBANO HIRIKO ERREPEDE-BANATZAILEA	SGCS/2/2 KSO/2/2

PEATONAL OINEZKOENA	SGCS/2/3 KSO/2/3
GARAJE BAJO ESPACIOS LIBRES PLAZA AZPIKO GARAJEA	SGCS/2/4 KSO/2/4

RED CICLISTA BIDEGORRIA	SGCS/2/5 KSO/2/5
PORTUARIO PORTU-GUNEA	SGCS/3 KSO/3

SISTEMA GENERAL DE ESPACIOS LIBRES TOKI LIBREEN SISTEMA OROKORRA	(SGEL) (LSO)
---	-----------------

PARQUES Y JARDINES PARKE ETA LORATEGIAK	SGEL/1 LSO/1
AREAS PEATONALES OINEZKOEN GUNEA	SGEL/2 LSO/2

SISTEMA GENERAL DE EQUIPAMIENTO COMUNITARIO EKIPAMENDU PUBLIKOETARAKO SISTEMA OROKORRA	(SGEC) (EPSO)
---	------------------

ADMINISTRATIVO PUBLICO ADMINISTRAZIO PUBLIKOA	SGEC/1 EPSO/1
COMERCIAL MERKATUA	SGEC/2 EPSO/2

DOCENTE IKASTETXEAK	SGEC/3 EPSO/3
CULTURAL KULTURA	SGEC/4 EPSO/4

SANITARIO OSASUNA	SGEC/5 EPSO/5
ASISTENCIAL Y OTROS SERVICIOS ASISTENTZI ETA BESTELAKO ZERBITZUAK	SGEC/6 EPSO/6

CEMENTERIO HILERRIA	SGEC/7 EPSO/7
------------------------	------------------

SISTEMA GENERAL DE INSTALACIONES E INFRAESTRUCTURAS INSTALAZIO ETA AZPIEGITUREN SISTEMA OROKORRA	(SGI) (IASO)
---	-----------------

VERTEDERO HONDAKINDEGIA	SGI/1 IASO/1
ABASTECIMIENTO DE AGUA UR HORNIDURA	SGI/2 IASO/2

SANEAMIENTO SANEAMENDUA	SGI/3 IASO/3
SUMINISTRO DE ENERGIA ELECTRICA ARGI INDARRAREN HORNIDURA	SGI/4 IASO/4

TELECOMUNICACIONES TELEKOMUNIKAZIOAK	SGI/5 IASO/5
ABASTECIMIENTO DE GAS NATURAL GAS HORNIDURA	SGI/6 IASO/6


I.2.4

PLANO DE INFORMACION	PLANO INFORMAZIOA
PLANEAMIENTO VIGENTE	INDARREAN DEN
PROPUESTA	PLANEAMENDUA
CALIFICACION GENERAL	PROPOSAMENA
	KALIFIKAZIO OROKORRA

ESCALA - ESKALA
1/2,000

REDACTORES/IDAZLEAK
PROMOTOR/SUSTATZAILEA

ARKILAN
ENDARA
PEREZ-SASIA ABOGADOS
JUNTA DE CONCERTACIÓN DE
ALTZATE

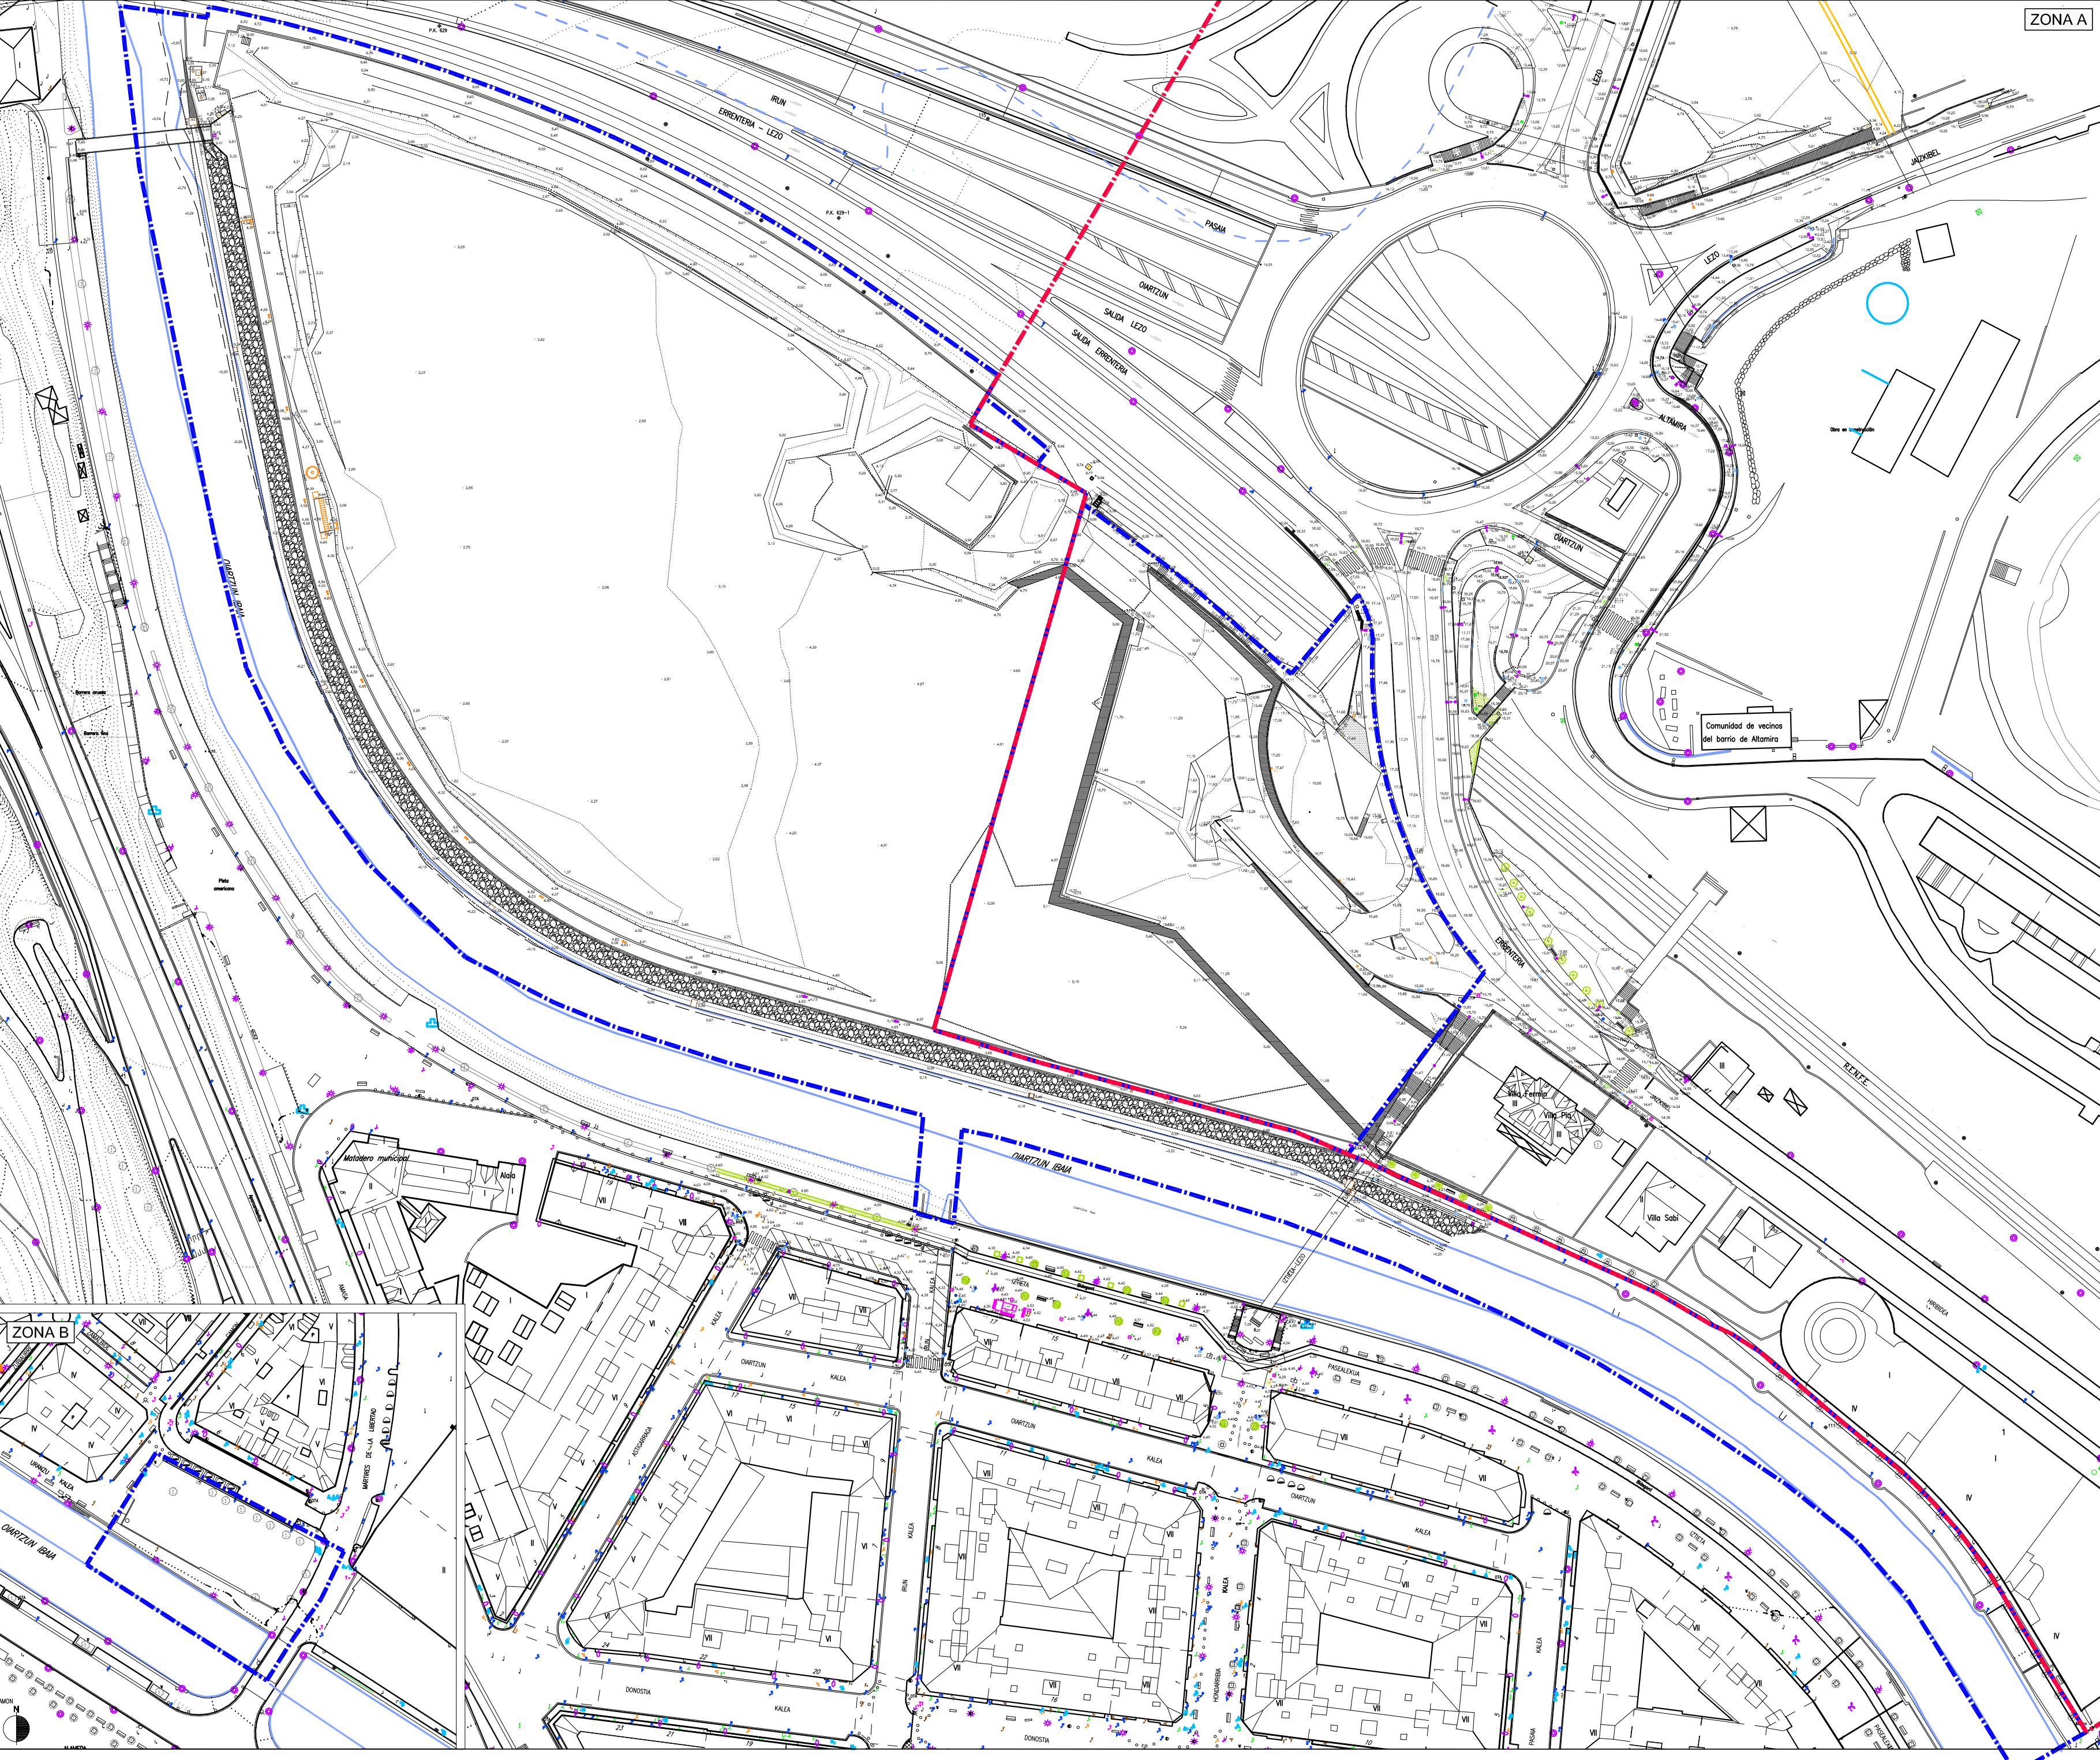


Delimitación Municipal --- Udaleko Mugaketa
Delimitación de Altzate --- Altzateko Mugaketa

I.3



PLANO DE PLANO
INFORMACION INFORMAZIO
TOPOGRAFICO TOPOGRAFIKOA

ESCALA - ESKALA
1/1.000

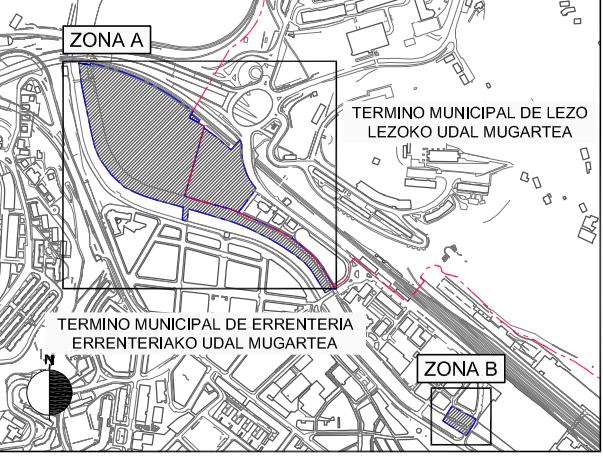


REDACTORES/IDAZLEAK PROMOTOR/SUSTATZAILEA




ARKILAN
ENDARA
PEREZ-SASIA ABOGADOS JUNTA DE CONCERTACIÓN DE
ALTZATE

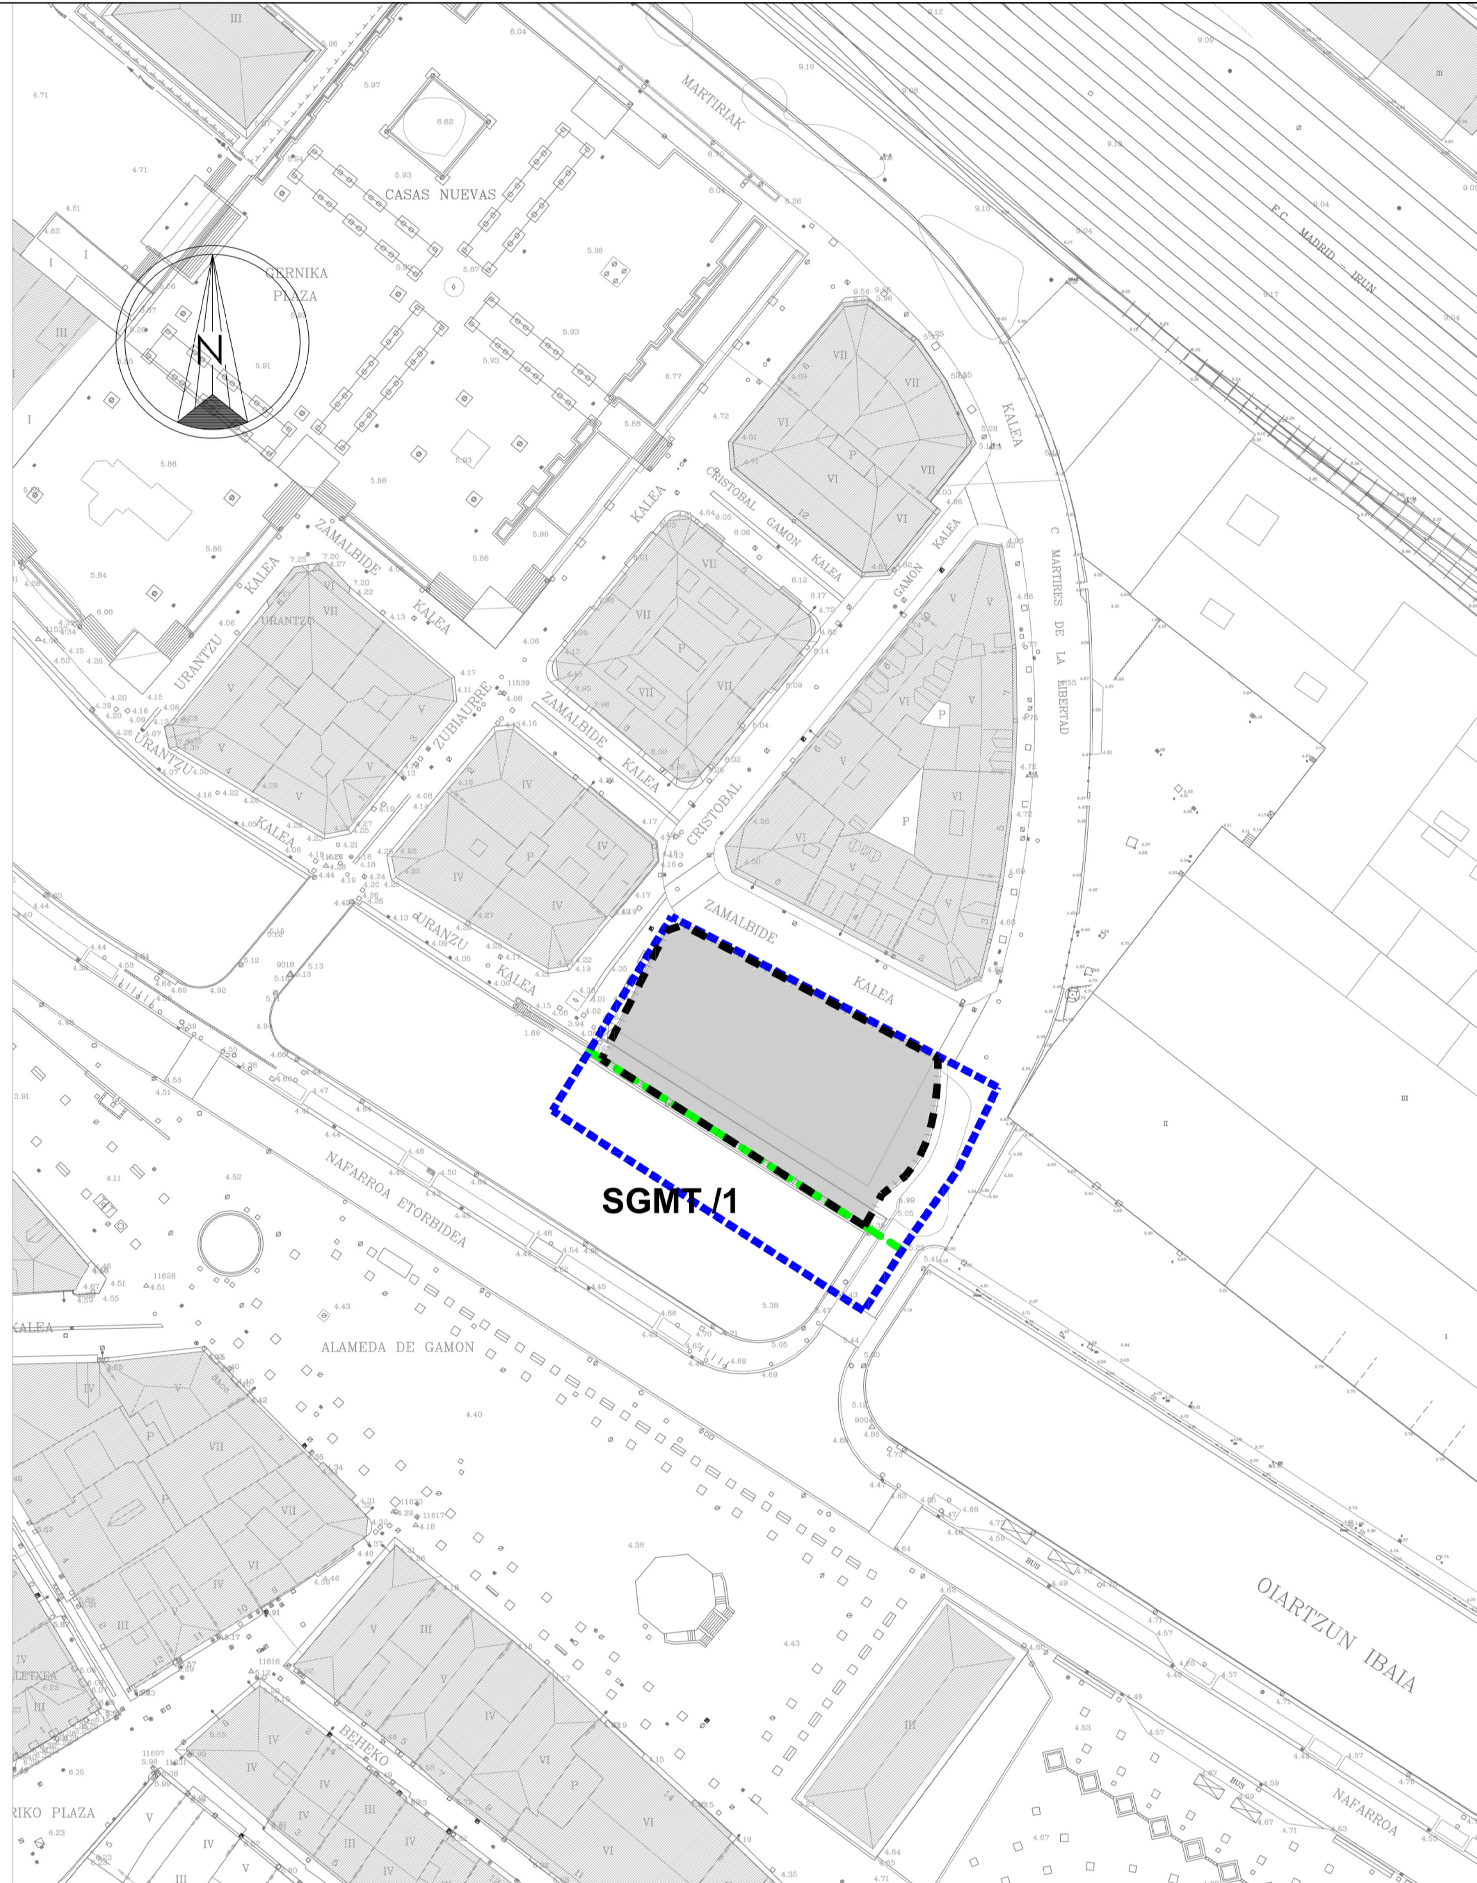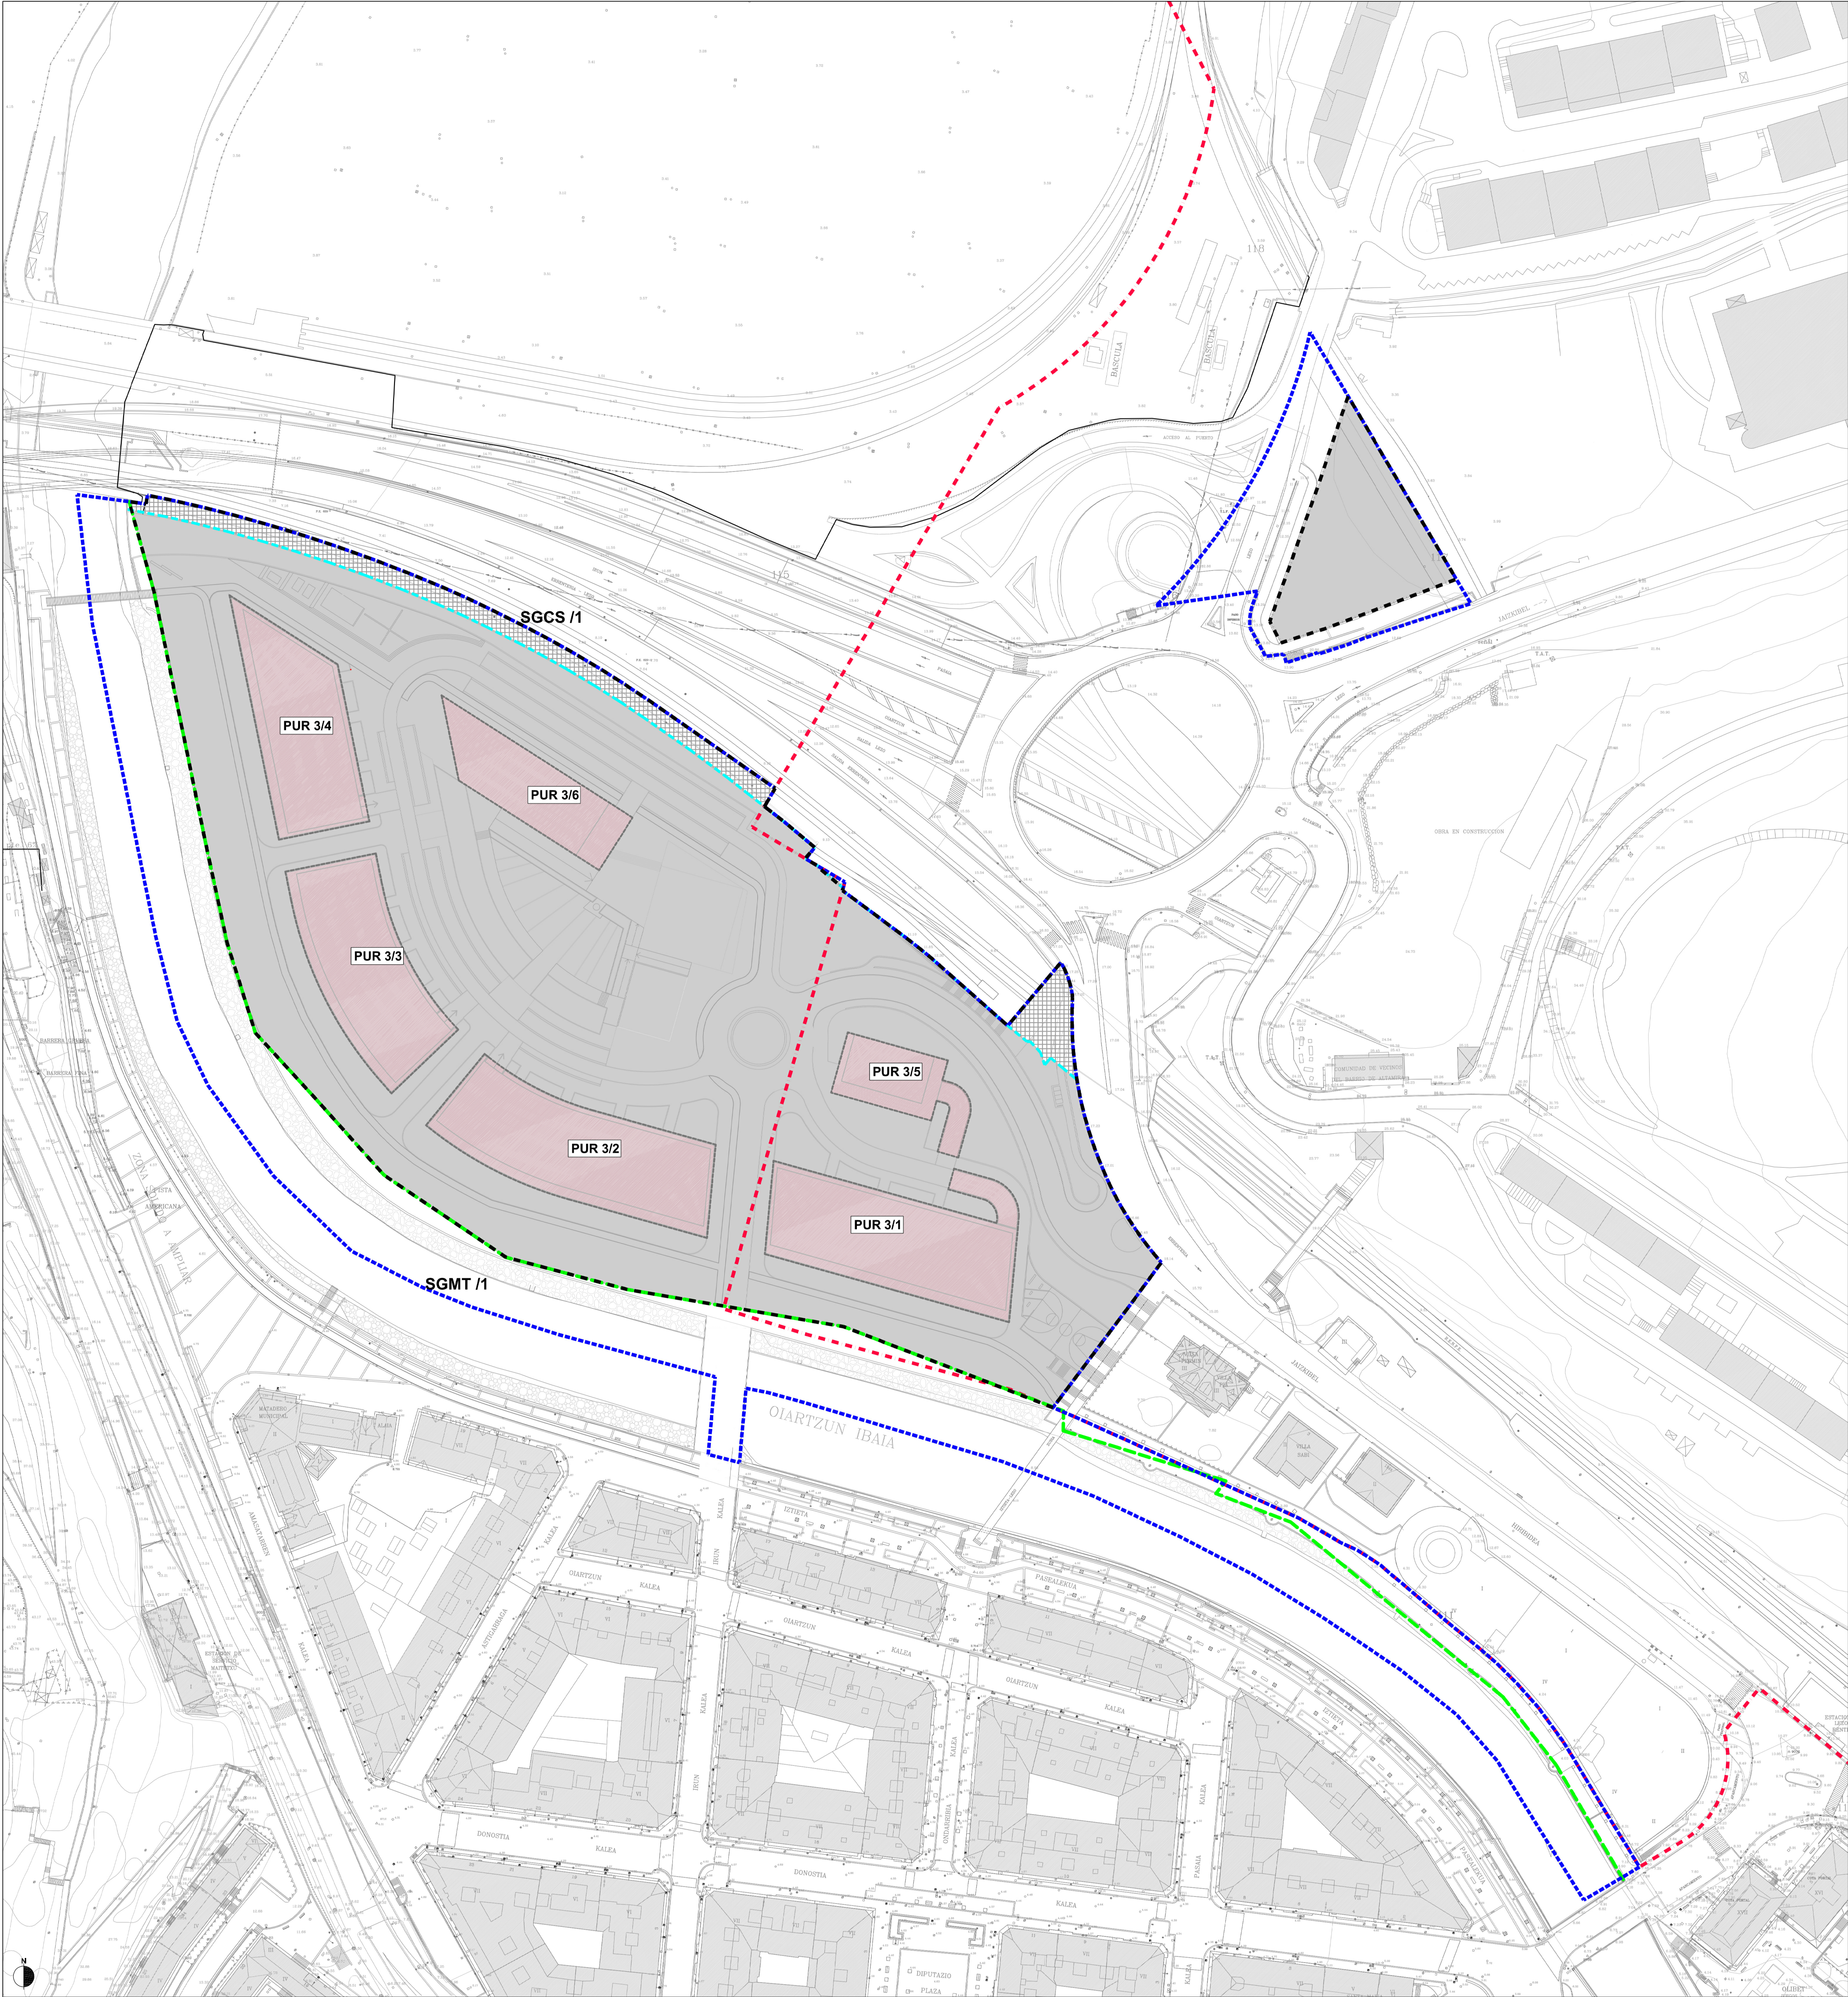

PUR 3. PARCELA DE USO RESIDENCIAL DE EDIFICACION ABIERTA		ERRENTERIA	LEZO
PUR 3/1	2098,00 m²	---	2098,00 m²
PUR 3/2	2133,00 m²	---	---
PUR 3/3	1717,00 m²	---	---
PUR 3/4	1570,00 m²	---	---
PUR 3/5	679,00 m²	---	679,00 m²
PUR 3/6	1020,00 m²	---	---
SUPERFICIE TOTAL		6440,00 m²	2777,00 m²

- DELIMITACIÓN DEL ÁREA "ALTZATE"
- DESINDE ERRENTERIA, LEZO
- UNIDAD DE EJECUCIÓN
- DOMINIO PÚBLICO FERROVIARIO
- DOMINIO PÚBLICO MARÍTIMO TERRESTRE

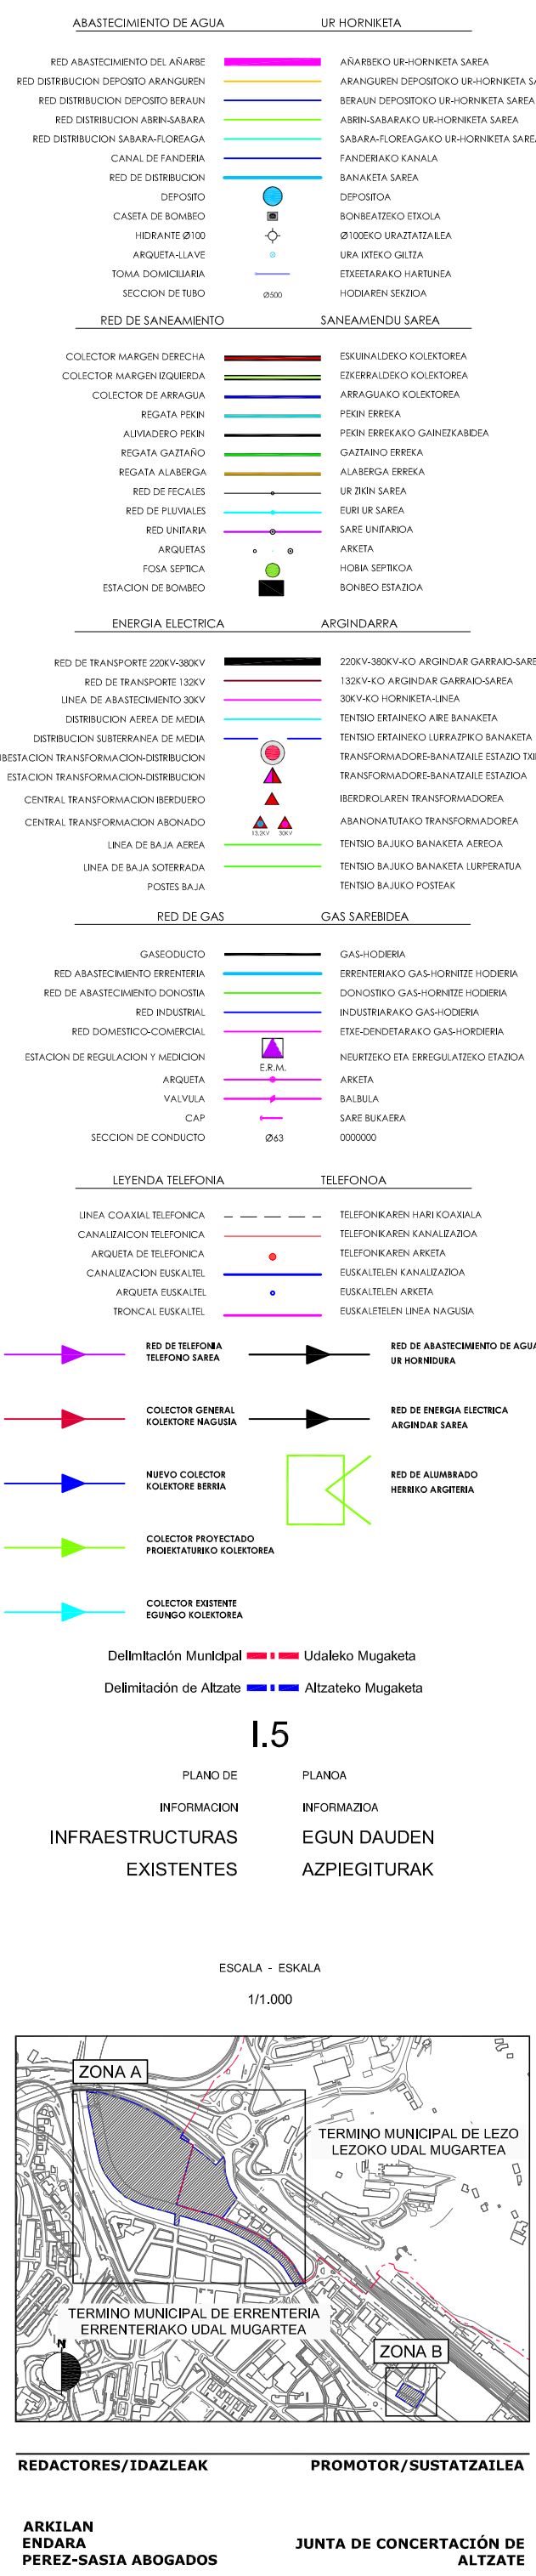

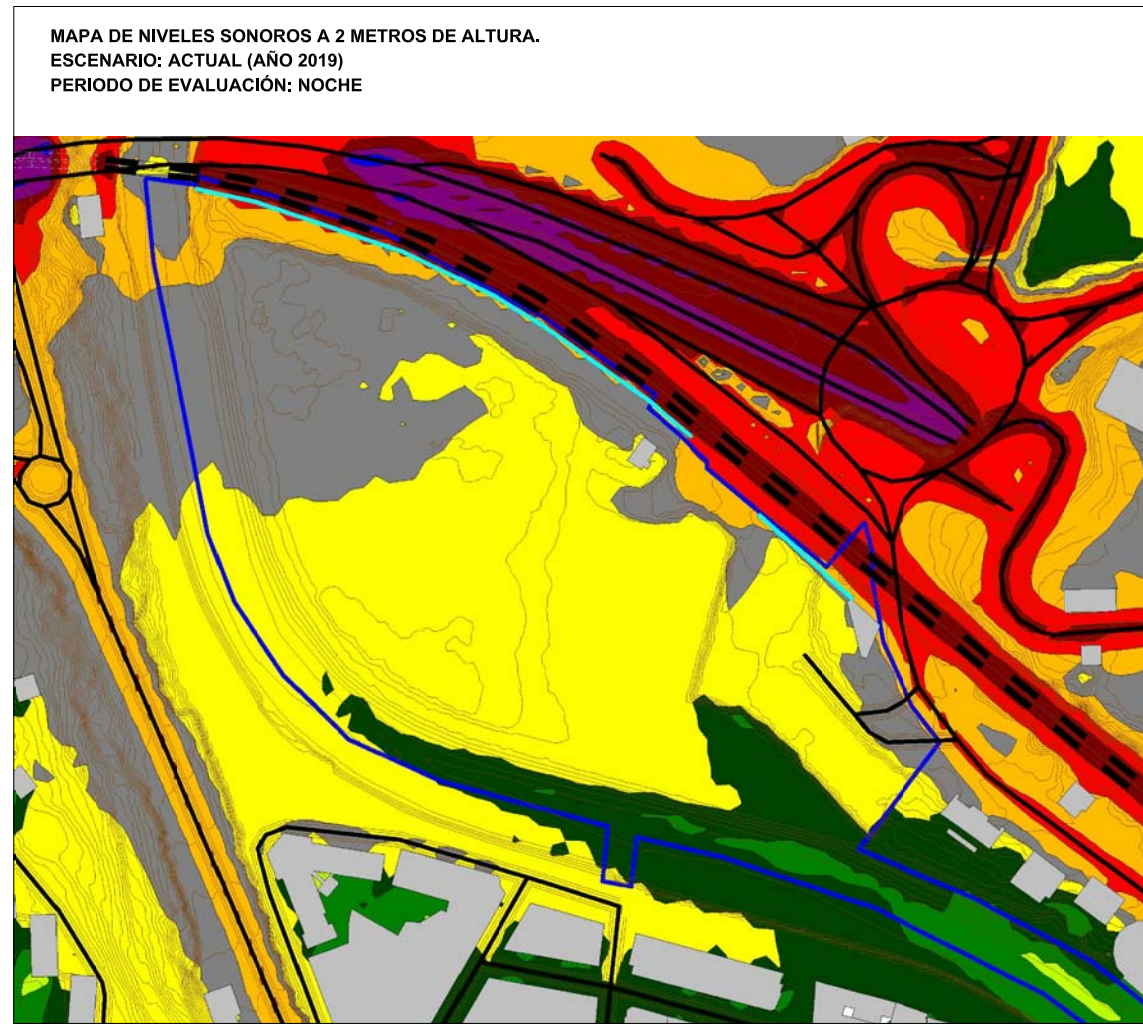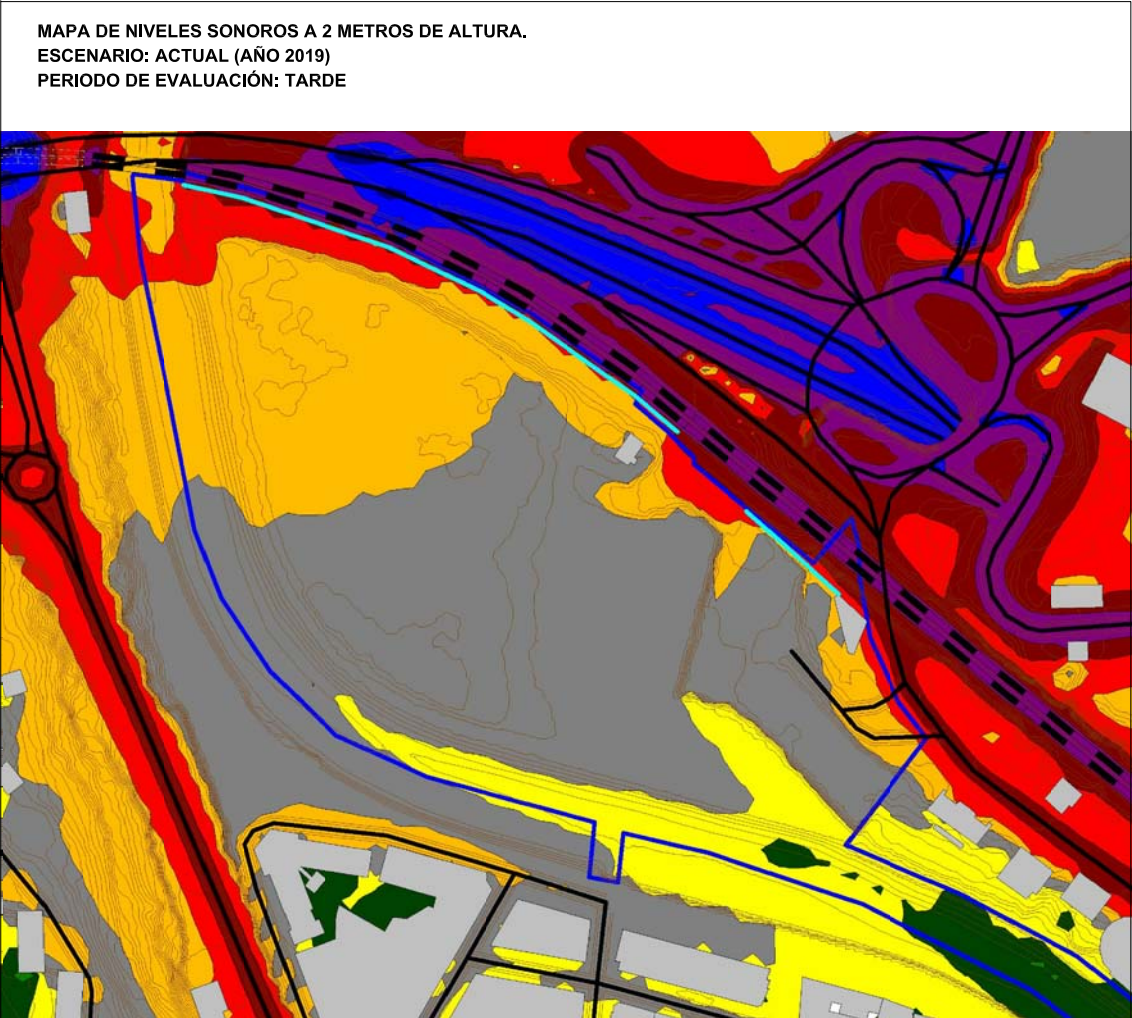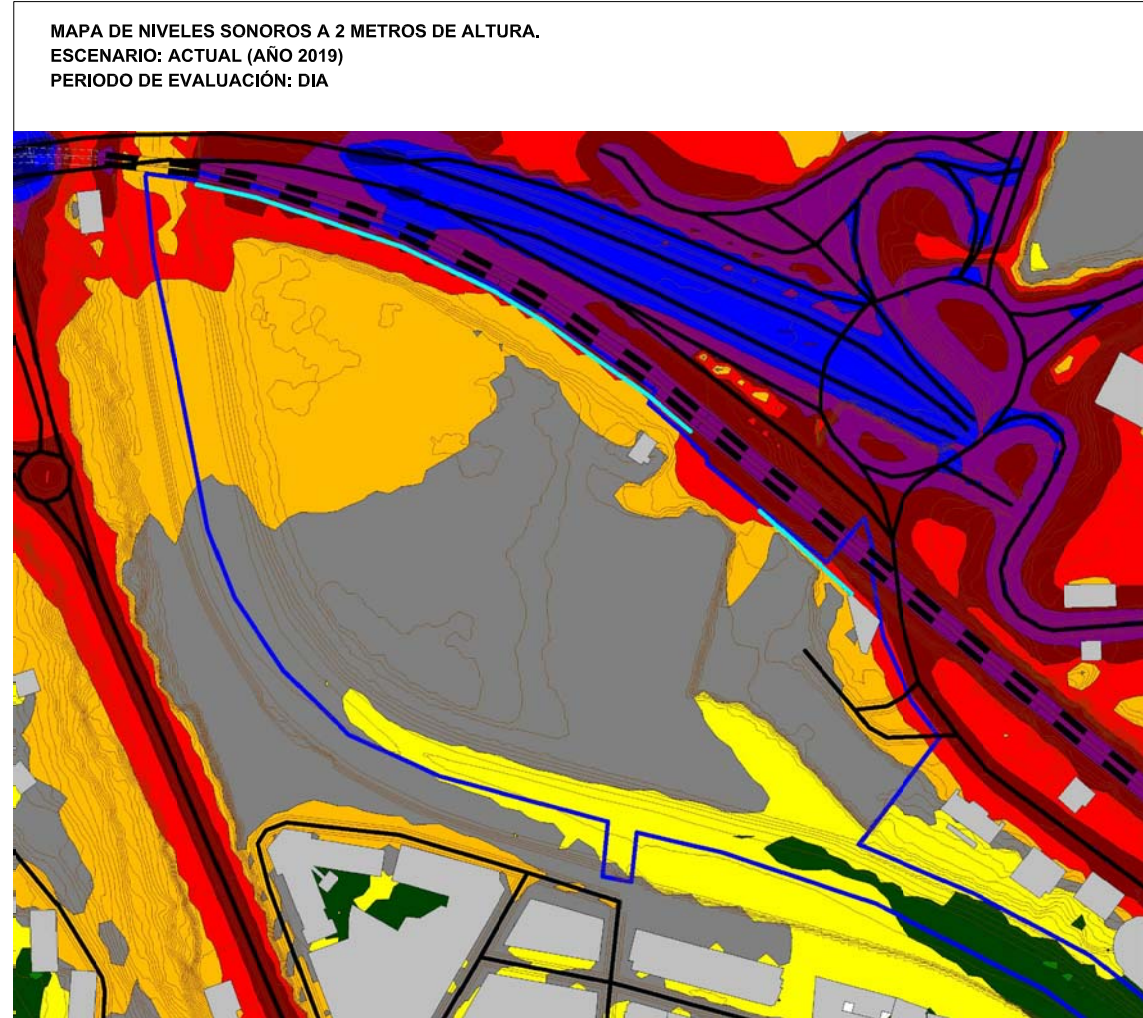

LEYENDA / LEGENDA

Elementos cartográficos

Elementu kartografikoak

- Carretera
- Ferrocarril
- Edificio
- Pantalla
- Curva de nivel...

Nuevo desarrollo

Eraikuntza Berriak

- Límite área

Nivel sonoro [dB(A)]

Soinu maila [dB(A)]

- > -99.0 dB
- > 35.0 dB
- > 40.0 dB
- > 45.0 dB
- > 50.0 dB
- > 55.0 dB
- > 60.0 dB
- > 65.0 dB
- > 70.0 dB
- > 75.0 dB
- > 80.0 dB
- > 85.0 dB

I.6.1.1

PLANO DE	PLANOA
INFORMACION	INFORMAZIOA
SITUACION	INGURUNE
MEDIOAMBIENTAL	EGOERA
AREAS ACUSTICAS	AREA AKUSTIKOAK
ACTUAL (AÑO 2019)	EGUNGOA (2019 URTEA)

ESCALA - ESKALA

S/E


REDACTORES/IDAZLEAK

PROMOTOR/SUSTATZAILEA


ARKILAN
ENDARA
PEREZ-SASIA ABOGADOS

JUNTA DE CONCERTACIÓN DE
ALTZATE


MAPA DE NIVELES SONOROS A 2 METROS DE ALTURA.
ESCENARIO: FUTURO (AÑO 2039)
PERIODO DE EVALUACIÓN: DIA

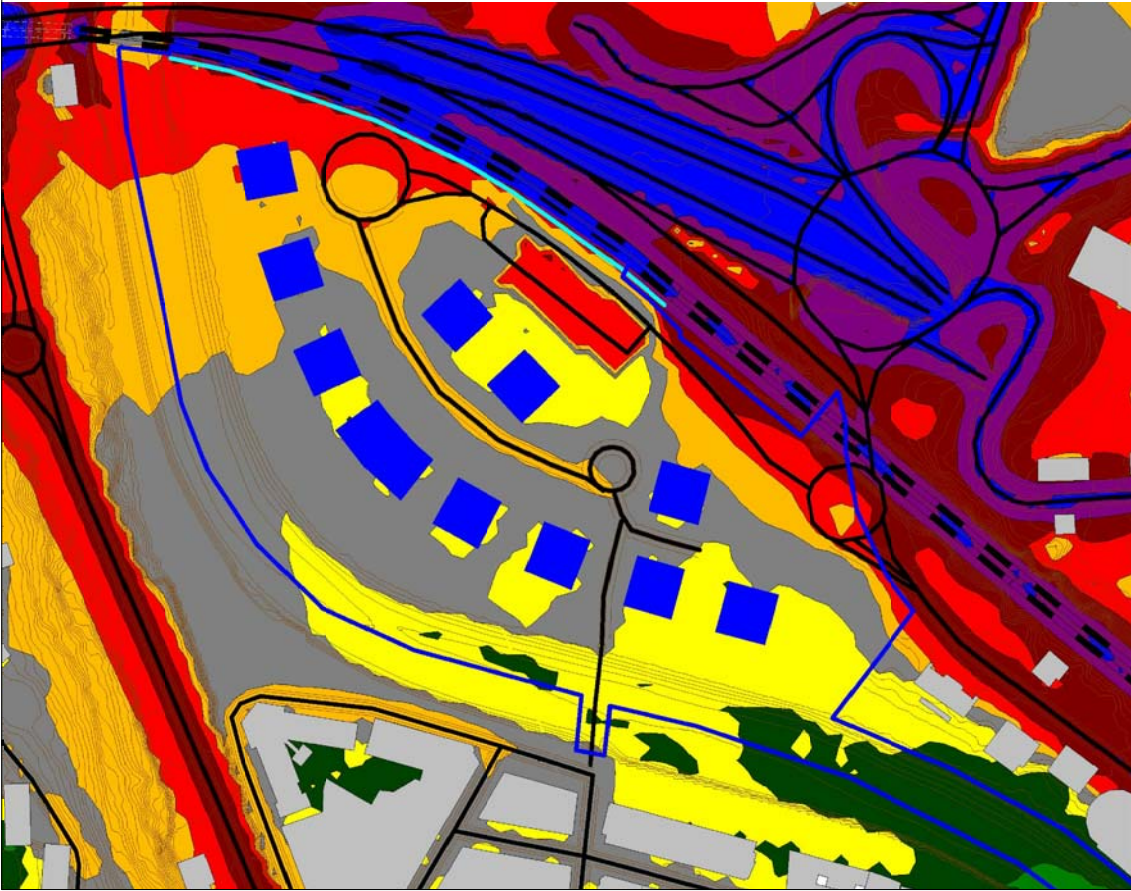

MAPA DE NIVELES SONOROS A 2 METROS DE ALTURA.
ESCENARIO: FUTURO (AÑO 2039)
PERIODO DE EVALUACIÓN: TARDE

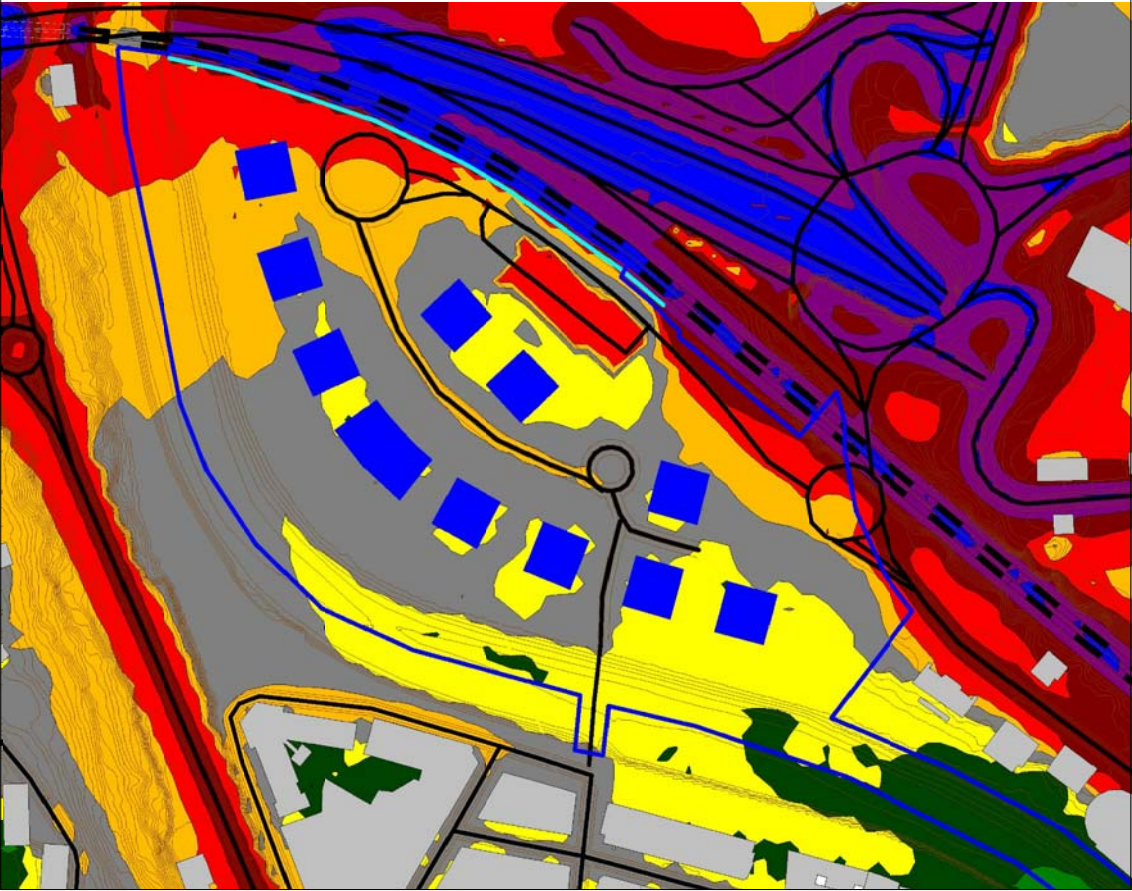

MAPA DE NIVELES SONOROS A 2 METROS DE ALTURA.
ESCENARIO: FUTURO (AÑO 2039)
PERIODO DE EVALUACIÓN: NOCHE

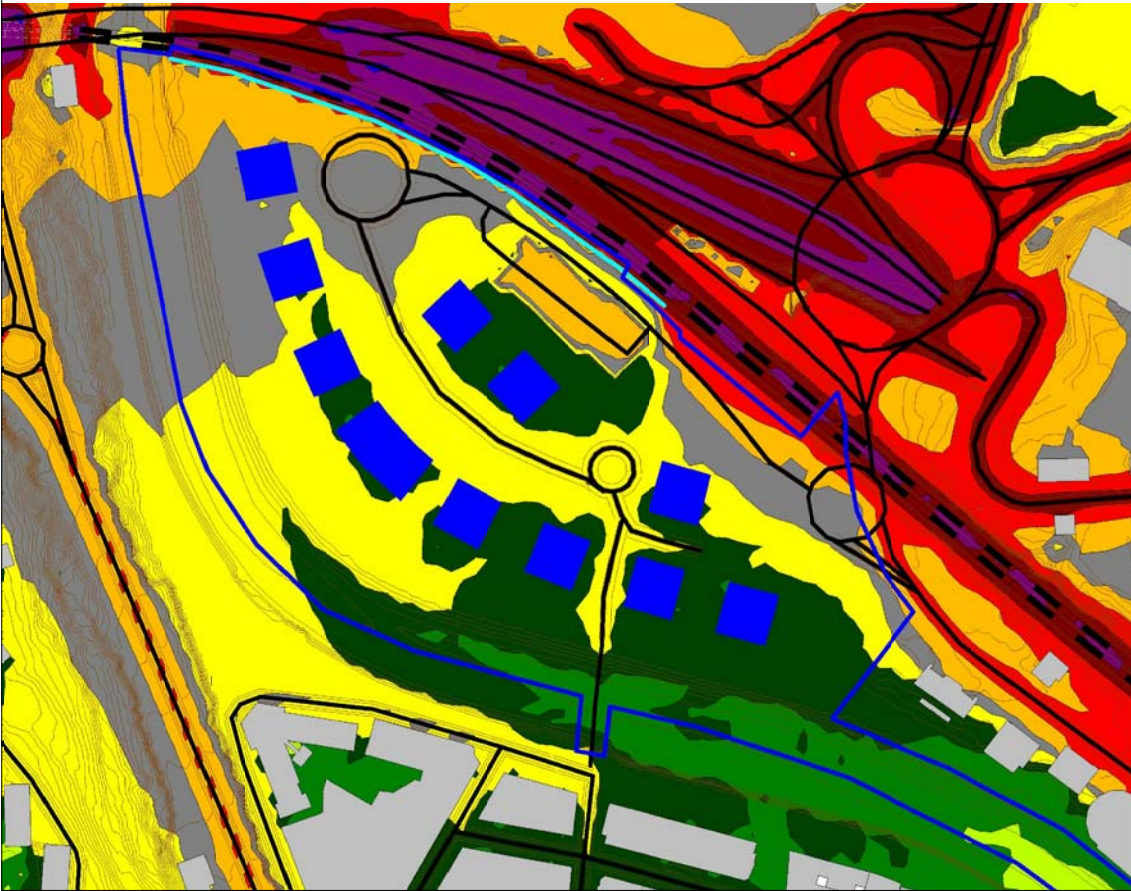

LEYENDA / LEGENDA

Elementos cartográficos

Elementu kartografikoak

- Carretera
- Ferrocarril
- Edificio
- Pantalla
- Curva de nivel...

Nuevo desarrollo

Eraikuntza Berriak

- Límite área
- Nuevo desarrollo

Nivel sonoro [dB(A)]

Soinu maila [dB(A)]

- > -99.0 dB
- > 35.0 dB
- > 40.0 dB
- > 45.0 dB
- > 50.0 dB
- > 55.0 dB
- > 60.0 dB
- > 65.0 dB
- > 70.0 dB
- > 75.0 dB
- > 80.0 dB
- > 85.0 dB

I.6.1.2

PLANO DE	PLANOA
INFORMACION	INFORMAZIOA
SITUACION	INGURUNE
MEDIOAMBIENTAL	EGOERA
AREAS ACUSTICAS	AREA AKUSTIKOAK
FUTURO (AÑO 2039)	ETORKIZUNA (2039 URTEA)

ESCALA - ESKALA

S/E


REDACTORES/IDAZLEAK

PROMOTOR/SUSTATZAILEA


ARKILAN
ENDARA
PEREZ-SASIA ABOGADOS

JUNTA DE CONCERTACIÓN DE
ALTZATE


MAPA DE NIVELES SONOROS A 2 METROS DE ALTURA.
ESCENARIO: FUTURO CON MEDIDAS CORRECTORAS (AÑO 2039)
PERIODO DE EVALUACIÓN: DIA

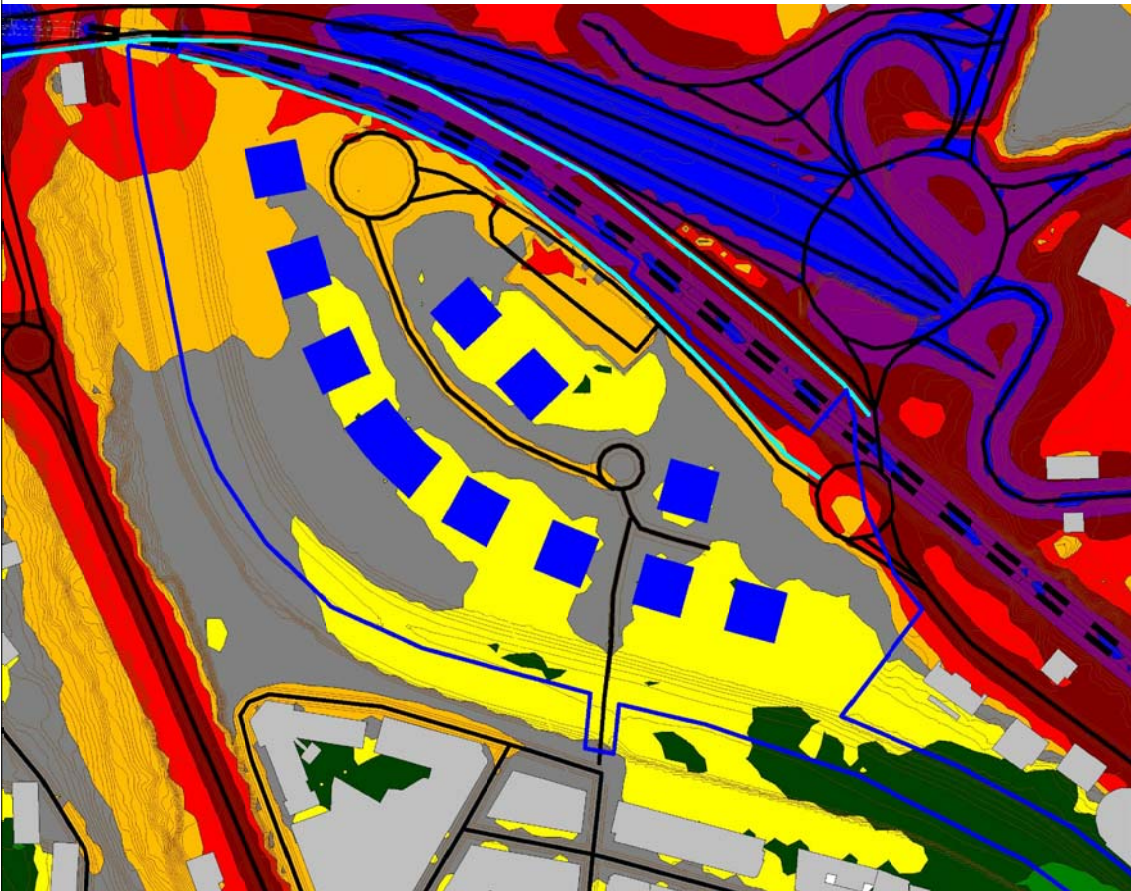

MAPA DE NIVELES SONOROS A 2 METROS DE ALTURA.
ESCENARIO: FUTURO CON MEDIDAS CORRECTORAS (AÑO 2039)
PERIODO DE EVALUACIÓN: TARDE

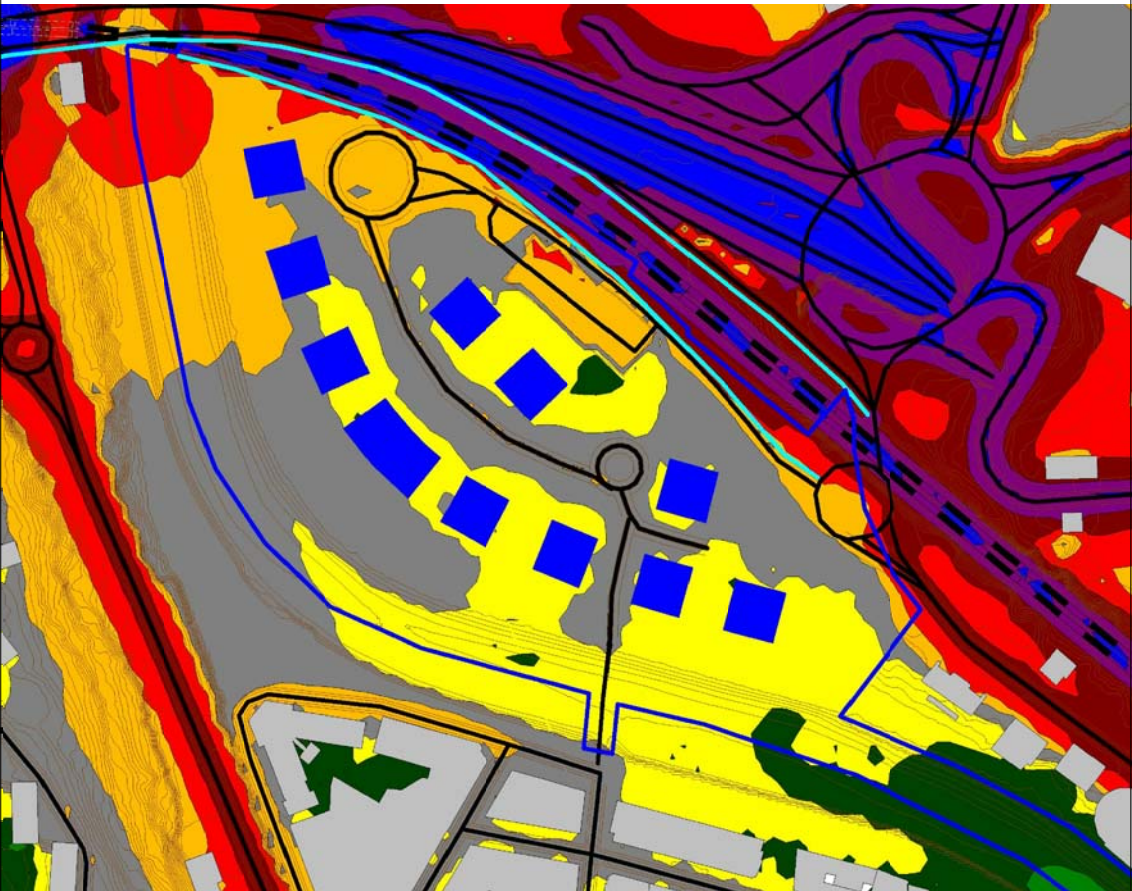

MAPA DE NIVELES SONOROS A 2 METROS DE ALTURA.
ESCENARIO: FUTURO CON MEDIDAS CORRECTORAS (AÑO 2039)
PERIODO DE EVALUACIÓN: NOCHE

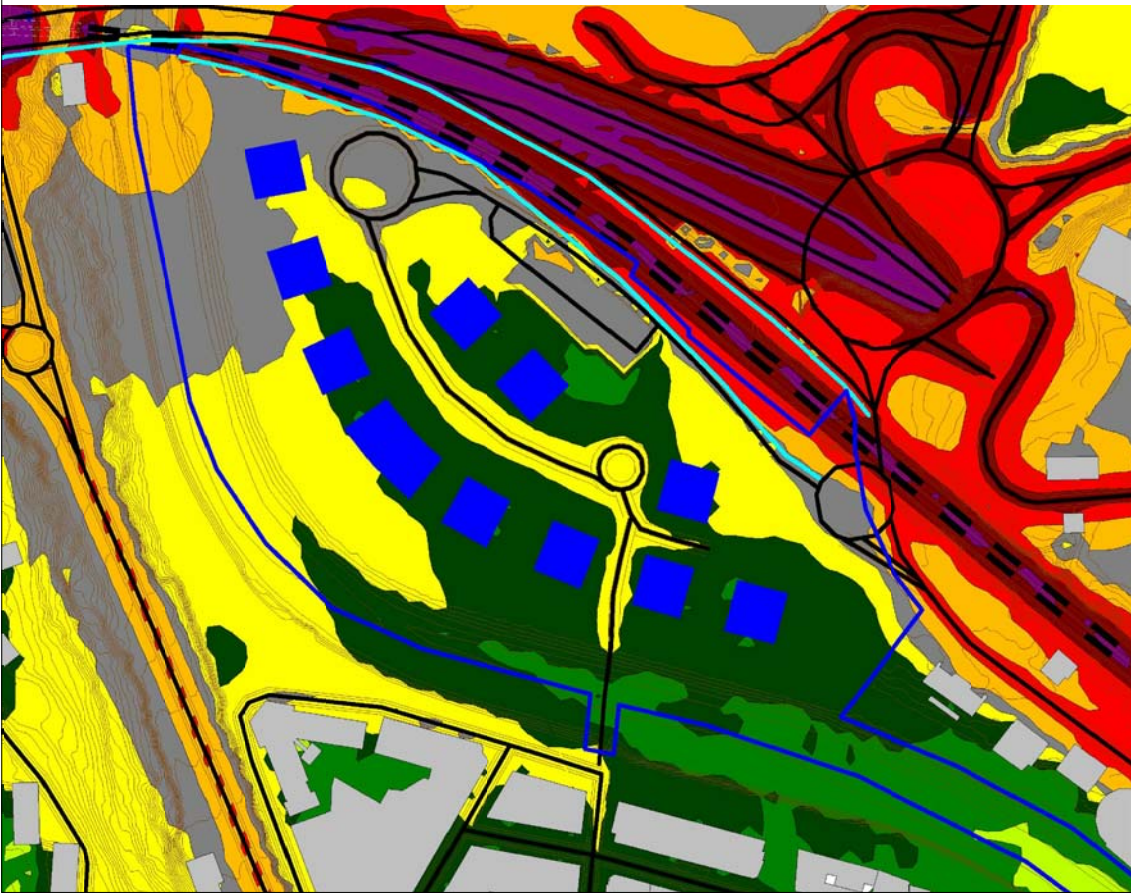

LEYENDA / LEGENDA

Elementos cartográficos

Elementu kartografikoak

- Carretera
- Ferrocarril
- Edificio
- Pantalla
- Curva de nivel...

Nuevo desarrollo

Eraikuntza Berriak

- Límite área
- Nuevo desarrollo

Nivel sonoro [dB(A)]

Soinu maila [dB(A)]

- > -99.0 dB
- > 35.0 dB
- > 40.0 dB
- > 45.0 dB
- > 50.0 dB
- > 55.0 dB
- > 60.0 dB
- > 65.0 dB
- > 70.0 dB
- > 75.0 dB
- > 80.0 dB
- > 85.0 dB

1.6.1.3

PLANO DE

PLANOA

INFORMACION

INFORMAZIOA

SITUACION

INGURUNE

MEDIOAMBIENTAL

EGOERA

AREAS ACUSTICAS

AREA AKUSTIKOAK

FUTURO CON MEDIDAS

ETORKIZUNA ZUZENTZEKO

CORRECTORAS (AÑO 2039)

NEURRIKIN (2039 URTEA)

ESCALA - ESKALA


S/E

REDACTORES/IDAZLEAK

PROMOTOR/SUSTATZAILEA

ARKILAN
ENDARA
PEREZ-SASIA ABOGADOS

JUNTA DE CONCERTACIÓN DE
ALTZATE

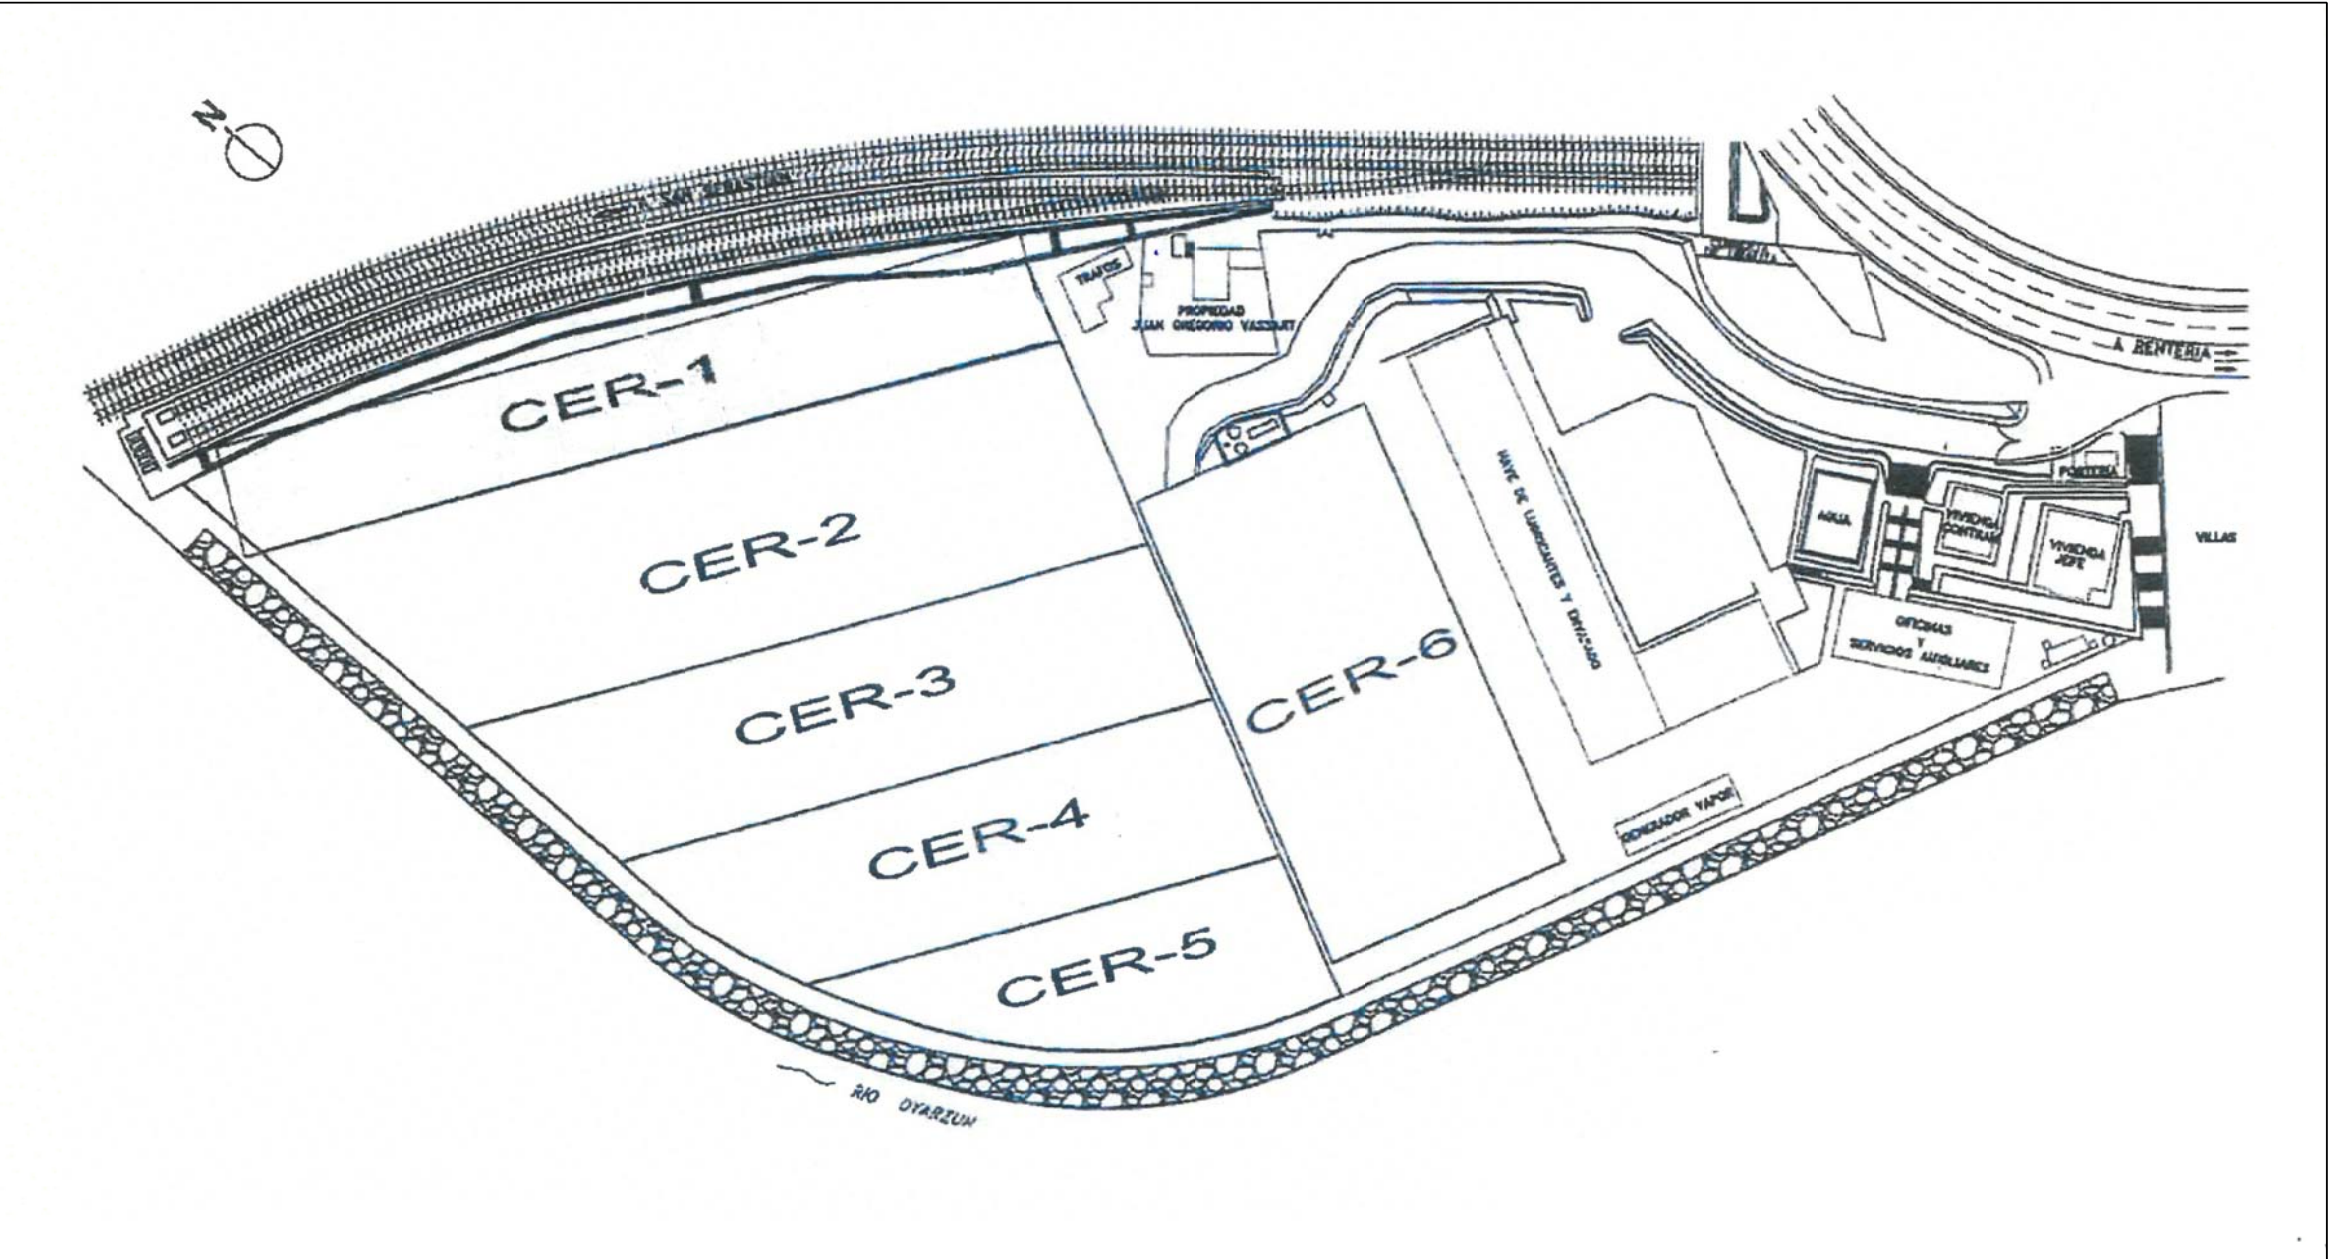

CER-1

Fecha Visado Informe: 22 Diciembre de 2005. El Saneamiento Medioambiental en la I.A. de CLH Lezo-Renteria (Gipuzkoa): Cumplen los criterios de calidad.

CER-2

Fecha Visado Informe: 20 Febrero de 2006. El Saneamiento Medioambiental en la I.A. de CLH Lezo-Renteria (Gipuzkoa): Cumplen los criterios de calidad.

CER-3, CER-4 y CER-5

Fecha Visado Informe: 14 Marzo de 2006. El Saneamiento Medioambiental en la I.A. de CLH Lezo-Renteria (Gipuzkoa): Cumplen los criterios de calidad.

CER-6

Fecha Visado Informe: 1 Junio de 2006. El Saneamiento Medioambiental en la I.A. de CLH Lezo-Renteria (Gipuzkoa): Cumplen los criterios de calidad.

CER-7


Fecha Visado Informe: 5 Septiembre de 2006. El Saneamiento Medioambiental en la I.A. de CLH Lezo-Renteria (Gipuzkoa): Cumplen los criterios de calidad.

EN LA RESOLUCIÓN DEL 26 DE MARZO DE 2007 SE APRUEBA EL PROYECTO DE RECUPERACIÓN DE LA CALIDAD DEL SUELO CORRESPONDIENTE A UNA PARCELA ANTIGUAMENTE OCUPADA POR LA EMPRESA CAMPSA, INCLUIDA DENTRO DEL AMBITO DE INTERVENCIÓN URBANISTICA (A.I.U.) ANT XO SUR, DEL MUNICIPIO DE PASAIA.

I.6.2

PLANO DE	PLANOA
INFORMACION	INFORMAZIOA
SITUACION	INGURUNE
MEDIOAMBIENTAL	EGOERA
SUELOS CONTAMINANTES	LURZORU KUTSATZAILEAK

ESCALA - ESKALA
S/E

 

REDACTORES/IDAZLEAK PROMOTOR/SUSTATZAILEA

ARKILAN
ENDARA
PEREZ-SASIA ABOGADOS


JUNTA DE CONCERTACIÓN DE
ALTZATE



I.6.3

PLANO DE	PLANOA
INFORMACION	INFORMAZIOA
SITUACION	INGURUNE
MEDIOAMBIENTAL	EGOERA
INUNDABILIDAD	UHOLDEGARRITASUNA

ESCALA - ESKALA
S/E

 

REDACTORES/IDAZLEAK

PROMOTOR/SUSTATZAILEA

ARKILAN
ENDARA
PEREZ-SASIA ABOGADOS

JUNTA DE CONCERTACIÓN DE
ALTZATE